




PROSPETTO NORD  
Scala 1:50

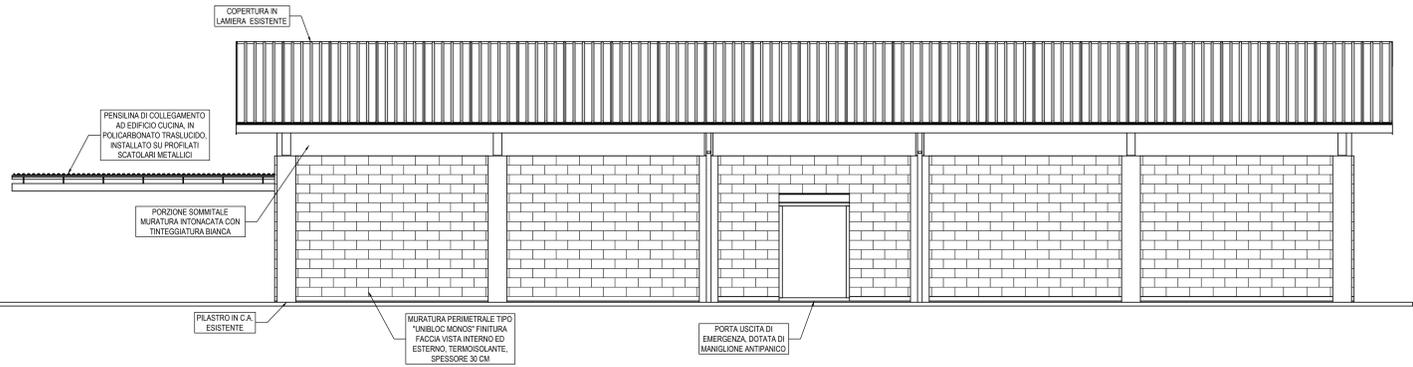


PROSPETTO NORD - RAPPRESENTAZIONE LINEE NASCOSTE  
Scala 1:50

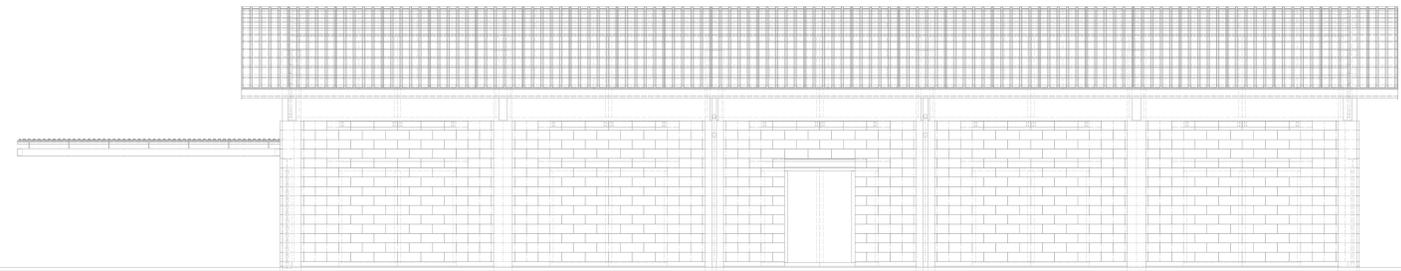


PROSPETTO SUD  
Scala 1:50

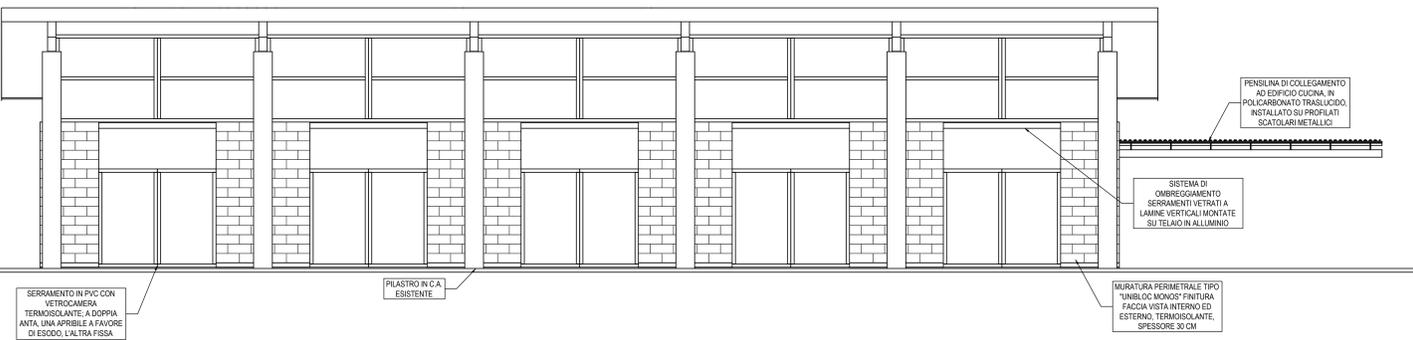


PROSPETTO SUD - RAPPRESENTAZIONE LINEE NASCOSTE  
Scala 1:50

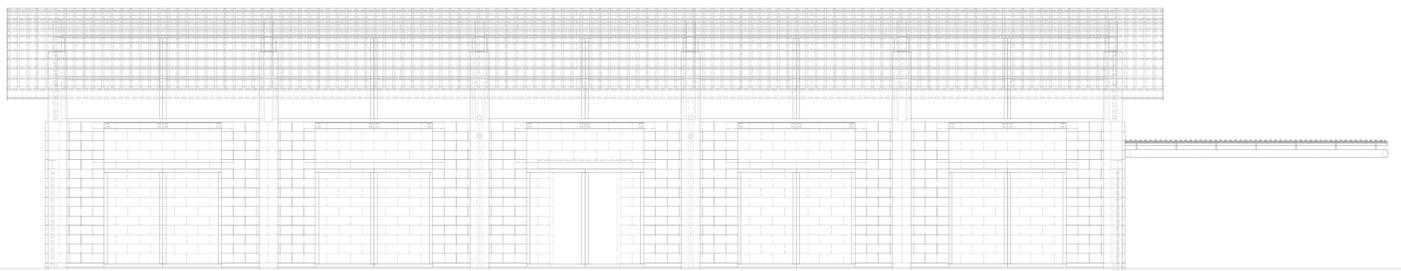


PROSPETTO EST  
Scala 1:50

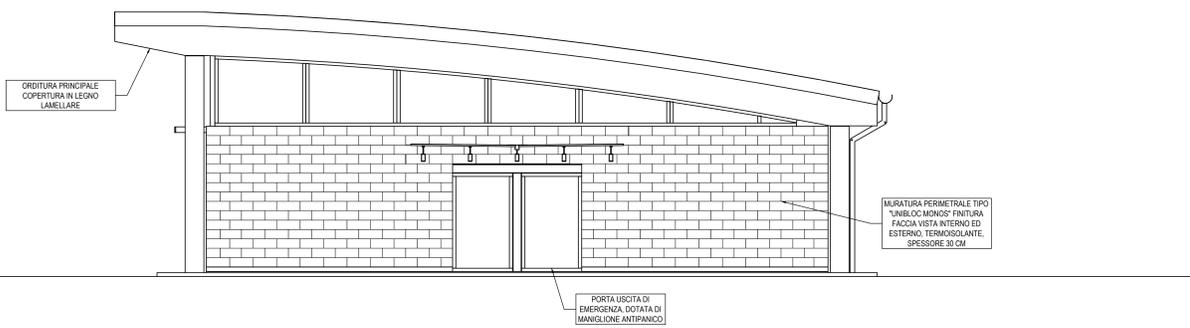


PROSPETTO EST - RAPPRESENTAZIONE LINEE NASCOSTE  
Scala 1:50

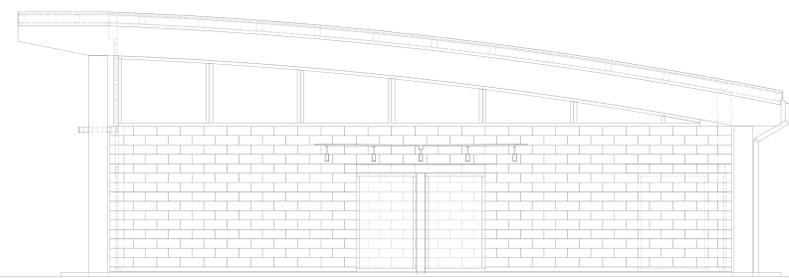

PROSPETTO OVEST  
Scala 1:50

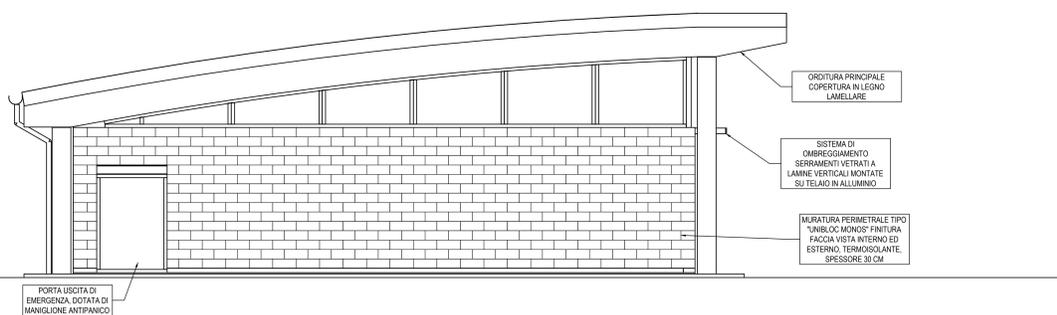

PROSPETTO OVEST - RAPPRESENTAZIONE LINEE NASCOSTE  
Scala 1:50

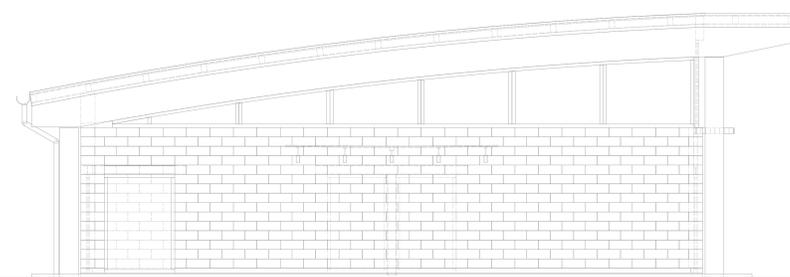

COMUNE DI GARGALLO  
PROVINCIA DI NOVARA  
REGIONE PIEMONTE

OGGETTO:	REALIZZAZIONE DI UNA STRUTTURA POLIFUNZIONALE - LOTTO 2
COMITENTE:	COMUNE DI GARGALLO (NO) Piazza Dotti, C. Baroli n. 2 - 28010 Gargallo (NO) - Codice Fiscale: 00397470030 - Partita IVA: 00397470030 Tel. 0322.34115 - 0322.34116 - Fax 0322.303819 email: municipio@comune.gargallo.no.it - pec: gargallo@cert.ruparpiemonte.it
LIVELLO PROGETTUALE:	PROGETTO DEFINITIVO Decreto legislativo 18 aprile 2016, n. 50 - Art. 23 e s.m.i.

ALLEGATO N. 3  
TITOLO PROSPETTI

Gargallo, Agosto 2018	<p>BOTTI, ING. ANDREA SALVIONI Ordine Ingegneri Provincia di Novara n° 2133/A C.F. 02155880037 C.S. 02155880037 (01/09/2007)</p> <p>ING. ANDREA SALVIONI c.f.: SLV NDR 77828 F952 D - c.a. inv. 02155880037 cell. 348 / 7756429 - e-mail: andreasalvioni@gmail.com - www.andreasalvioni.com Via Roma, 64 - 28041 - Arona (NO)</p>
-----------------------	---