




Prospetto Est - Fronti N, P, A, C

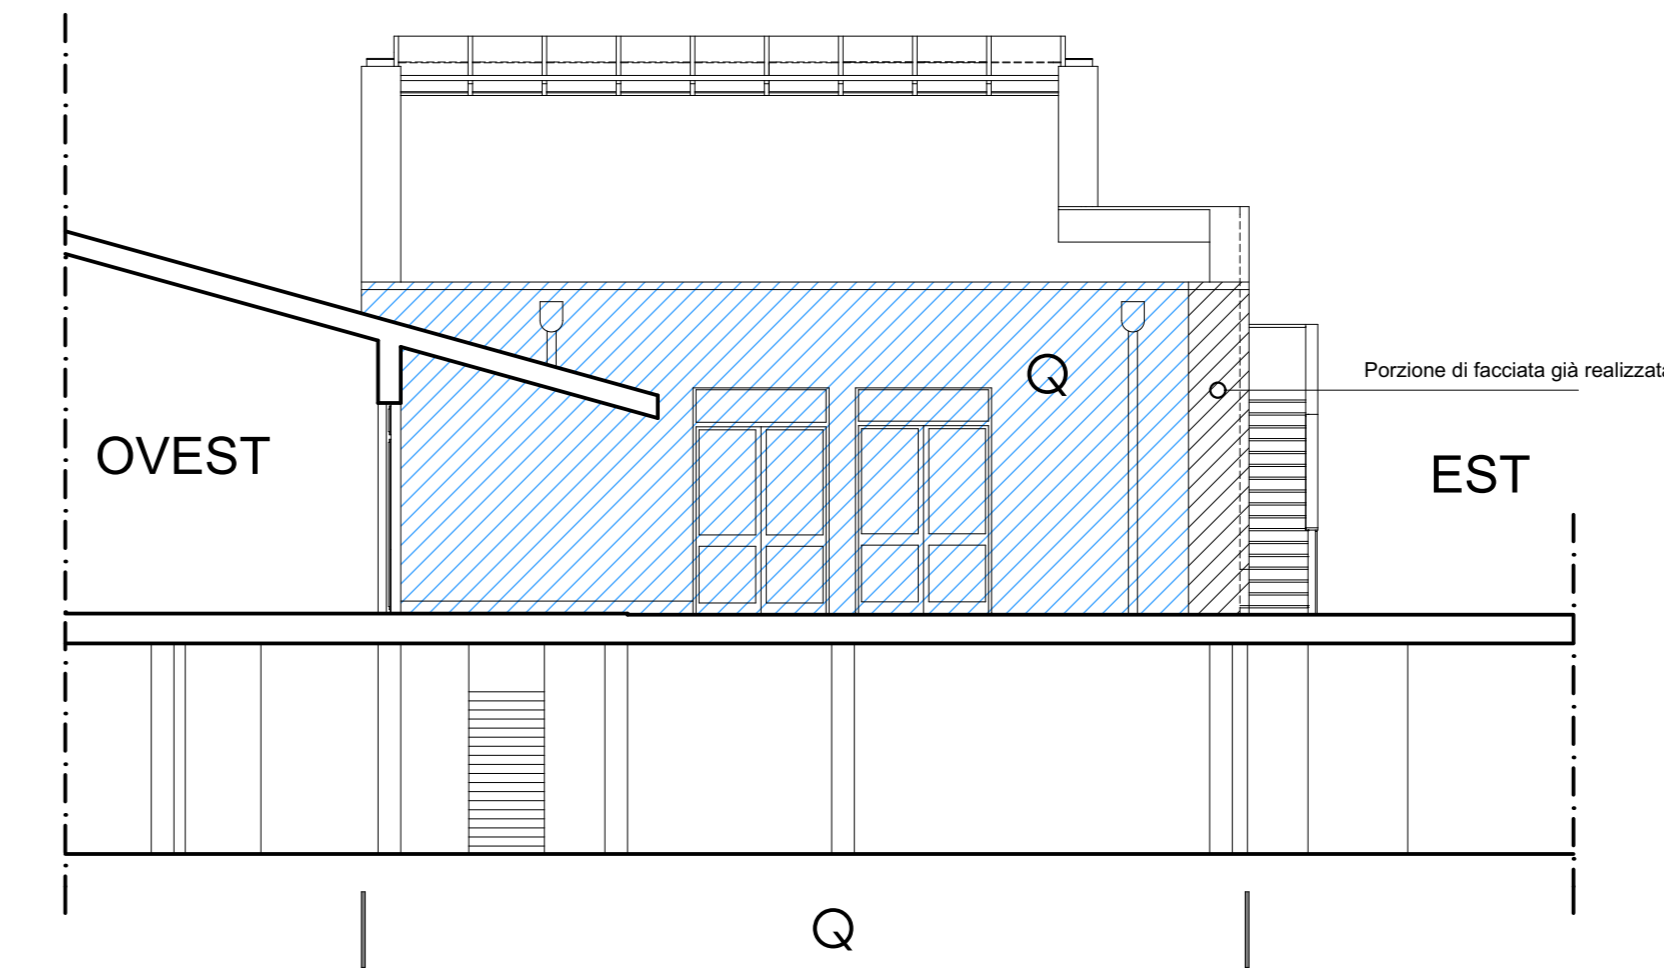


Prospetto Sud - Fronte Q

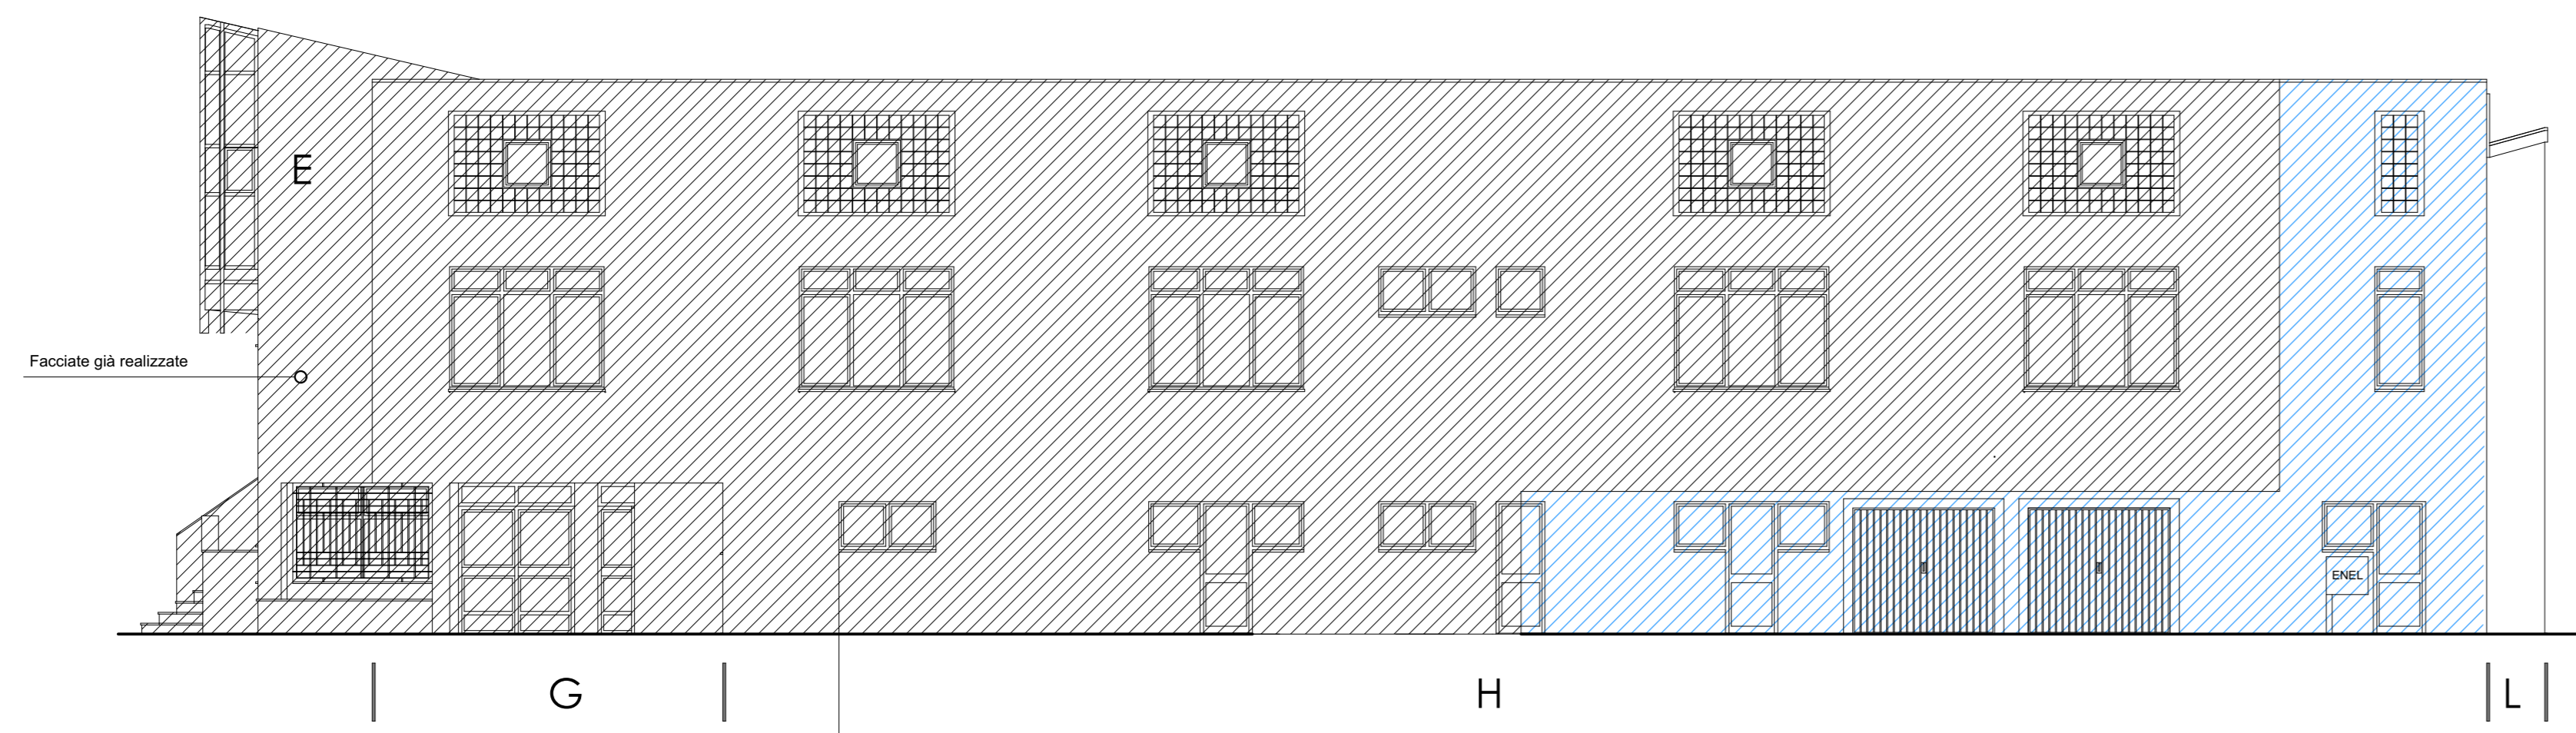


Prospetto Ovest - Fronti E, G, H, L

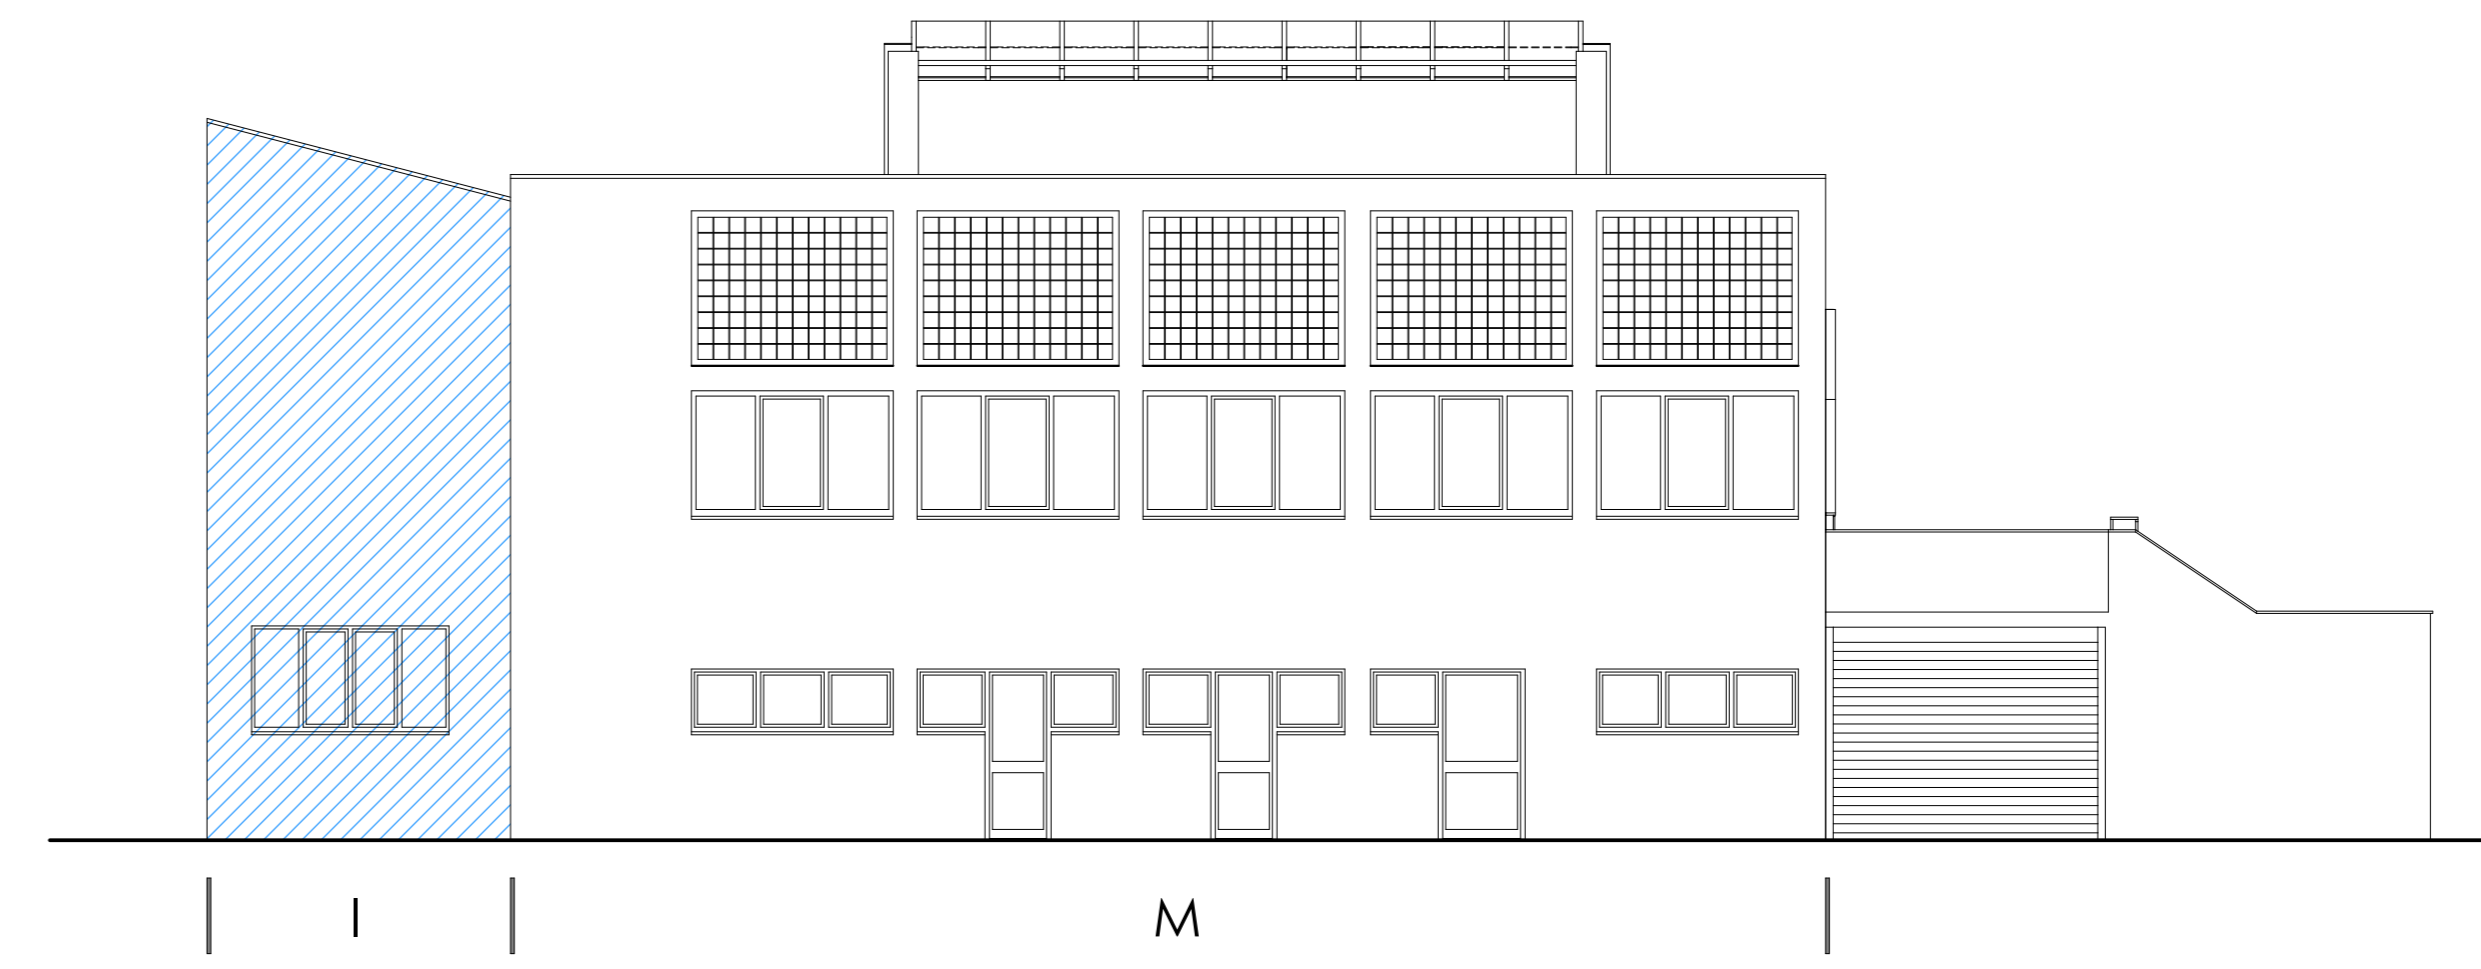

Prospetto Sud - Fronti I, M

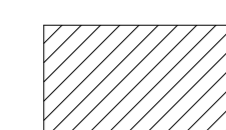 PORZIONE DI FABBRICATO SULLA QUALE SONO GIÀ STATI REALIZZATI
LAV ORI DI RIQUALIFICAZIONE ED EFFICIENTAMENTO ENERGETICO

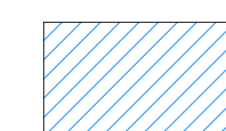 PORZIONE DI FABBRICATO RELATIVA
ALL'INTERVENTO "LOTTO N. 2 - SECONDO STRALCIO"

Studio di Architettura

Dott. Arch. Massimo Magistrini

Via San Rocco 13 - 28015 MOMO(NO)
mobile 347-6978952
email - magistrini.massimo@libero.it

COMUNE DI GARGALLO

Piazza Dottor Carlo Baroli 1 28010 Gargallo (NO)

PROGETTO ESECUTIVO - LOTTO N. 2 SECONDO STRALCIO

Lavori di riqualificazione dei fronti del Palazzo Municipale
con opere di efficientamento energetico

OGGETTO TAVOLA

PROSPETTI : Individuazione zone di intervento

Data	agosto 2021		
------	-------------	--	--

Tavola n. A01			Scala 1:100
----------------------	--	--	-------------

IL PROGETTISTA
Magistrini Arch. Massimo

IL COMMITTENTE
COMUNE DI GARGALLO