



PORZIONE DI FABBRICATO RELATIVA ALL'INTERVENTO "LOTTO N. 2 - SECONDO STRALCIO"


PORZIONE DI FABBRICATO OGGETTO DI SUCCESSIVO STRALCIO

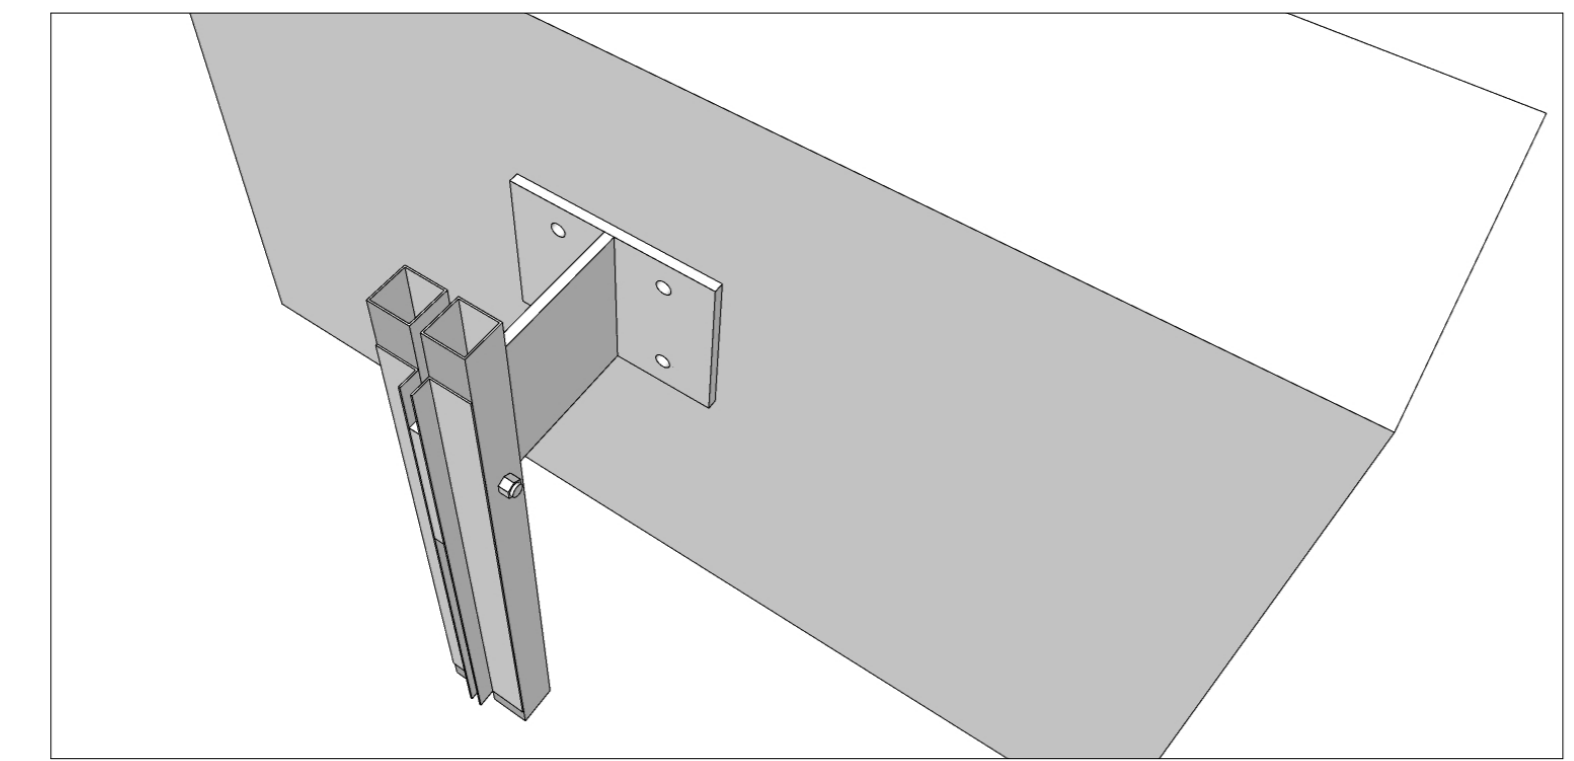


FISSAGGIO TIPO

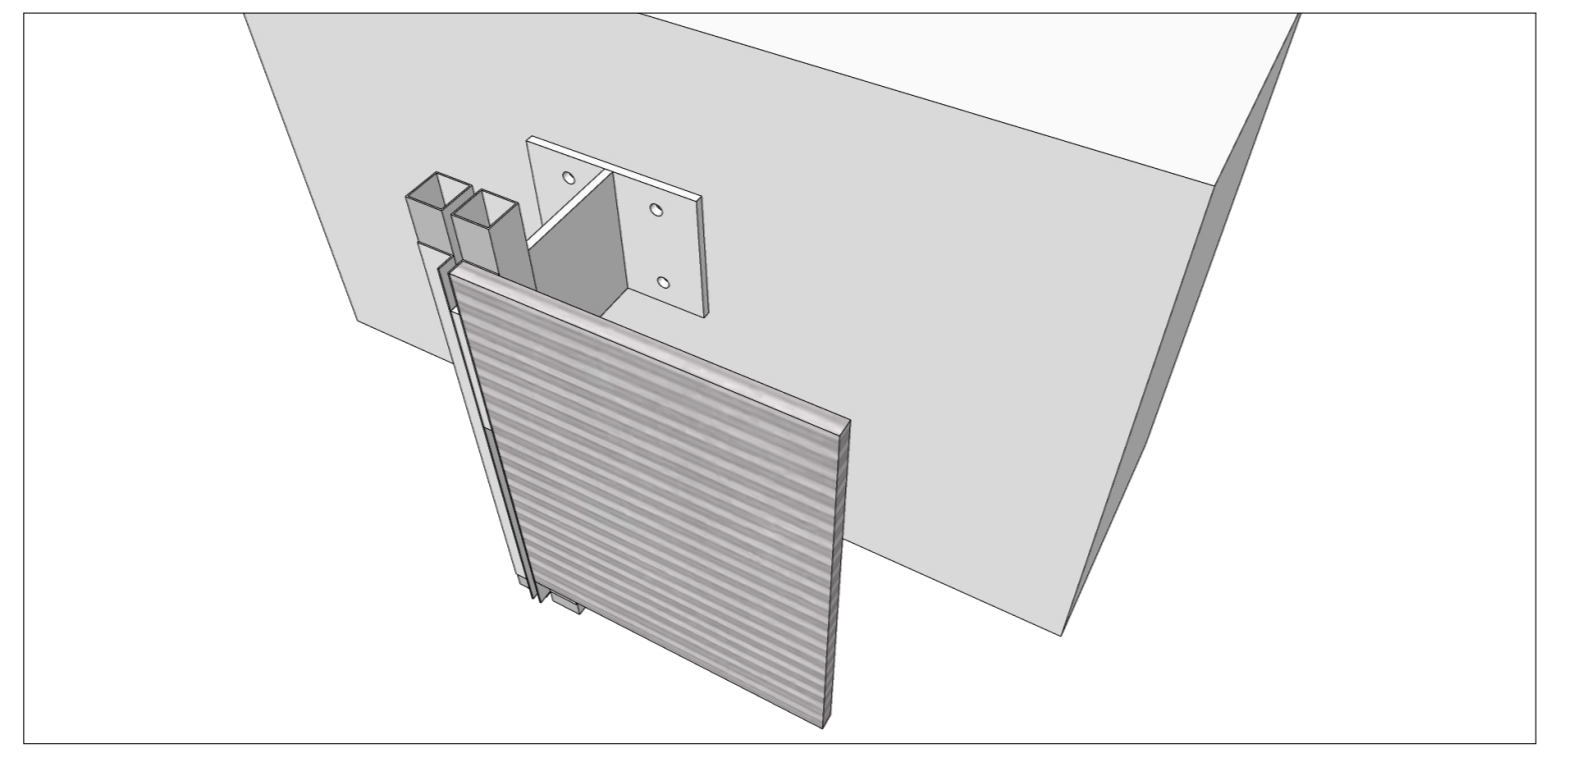

ASSEMBLAGGIO TIPO

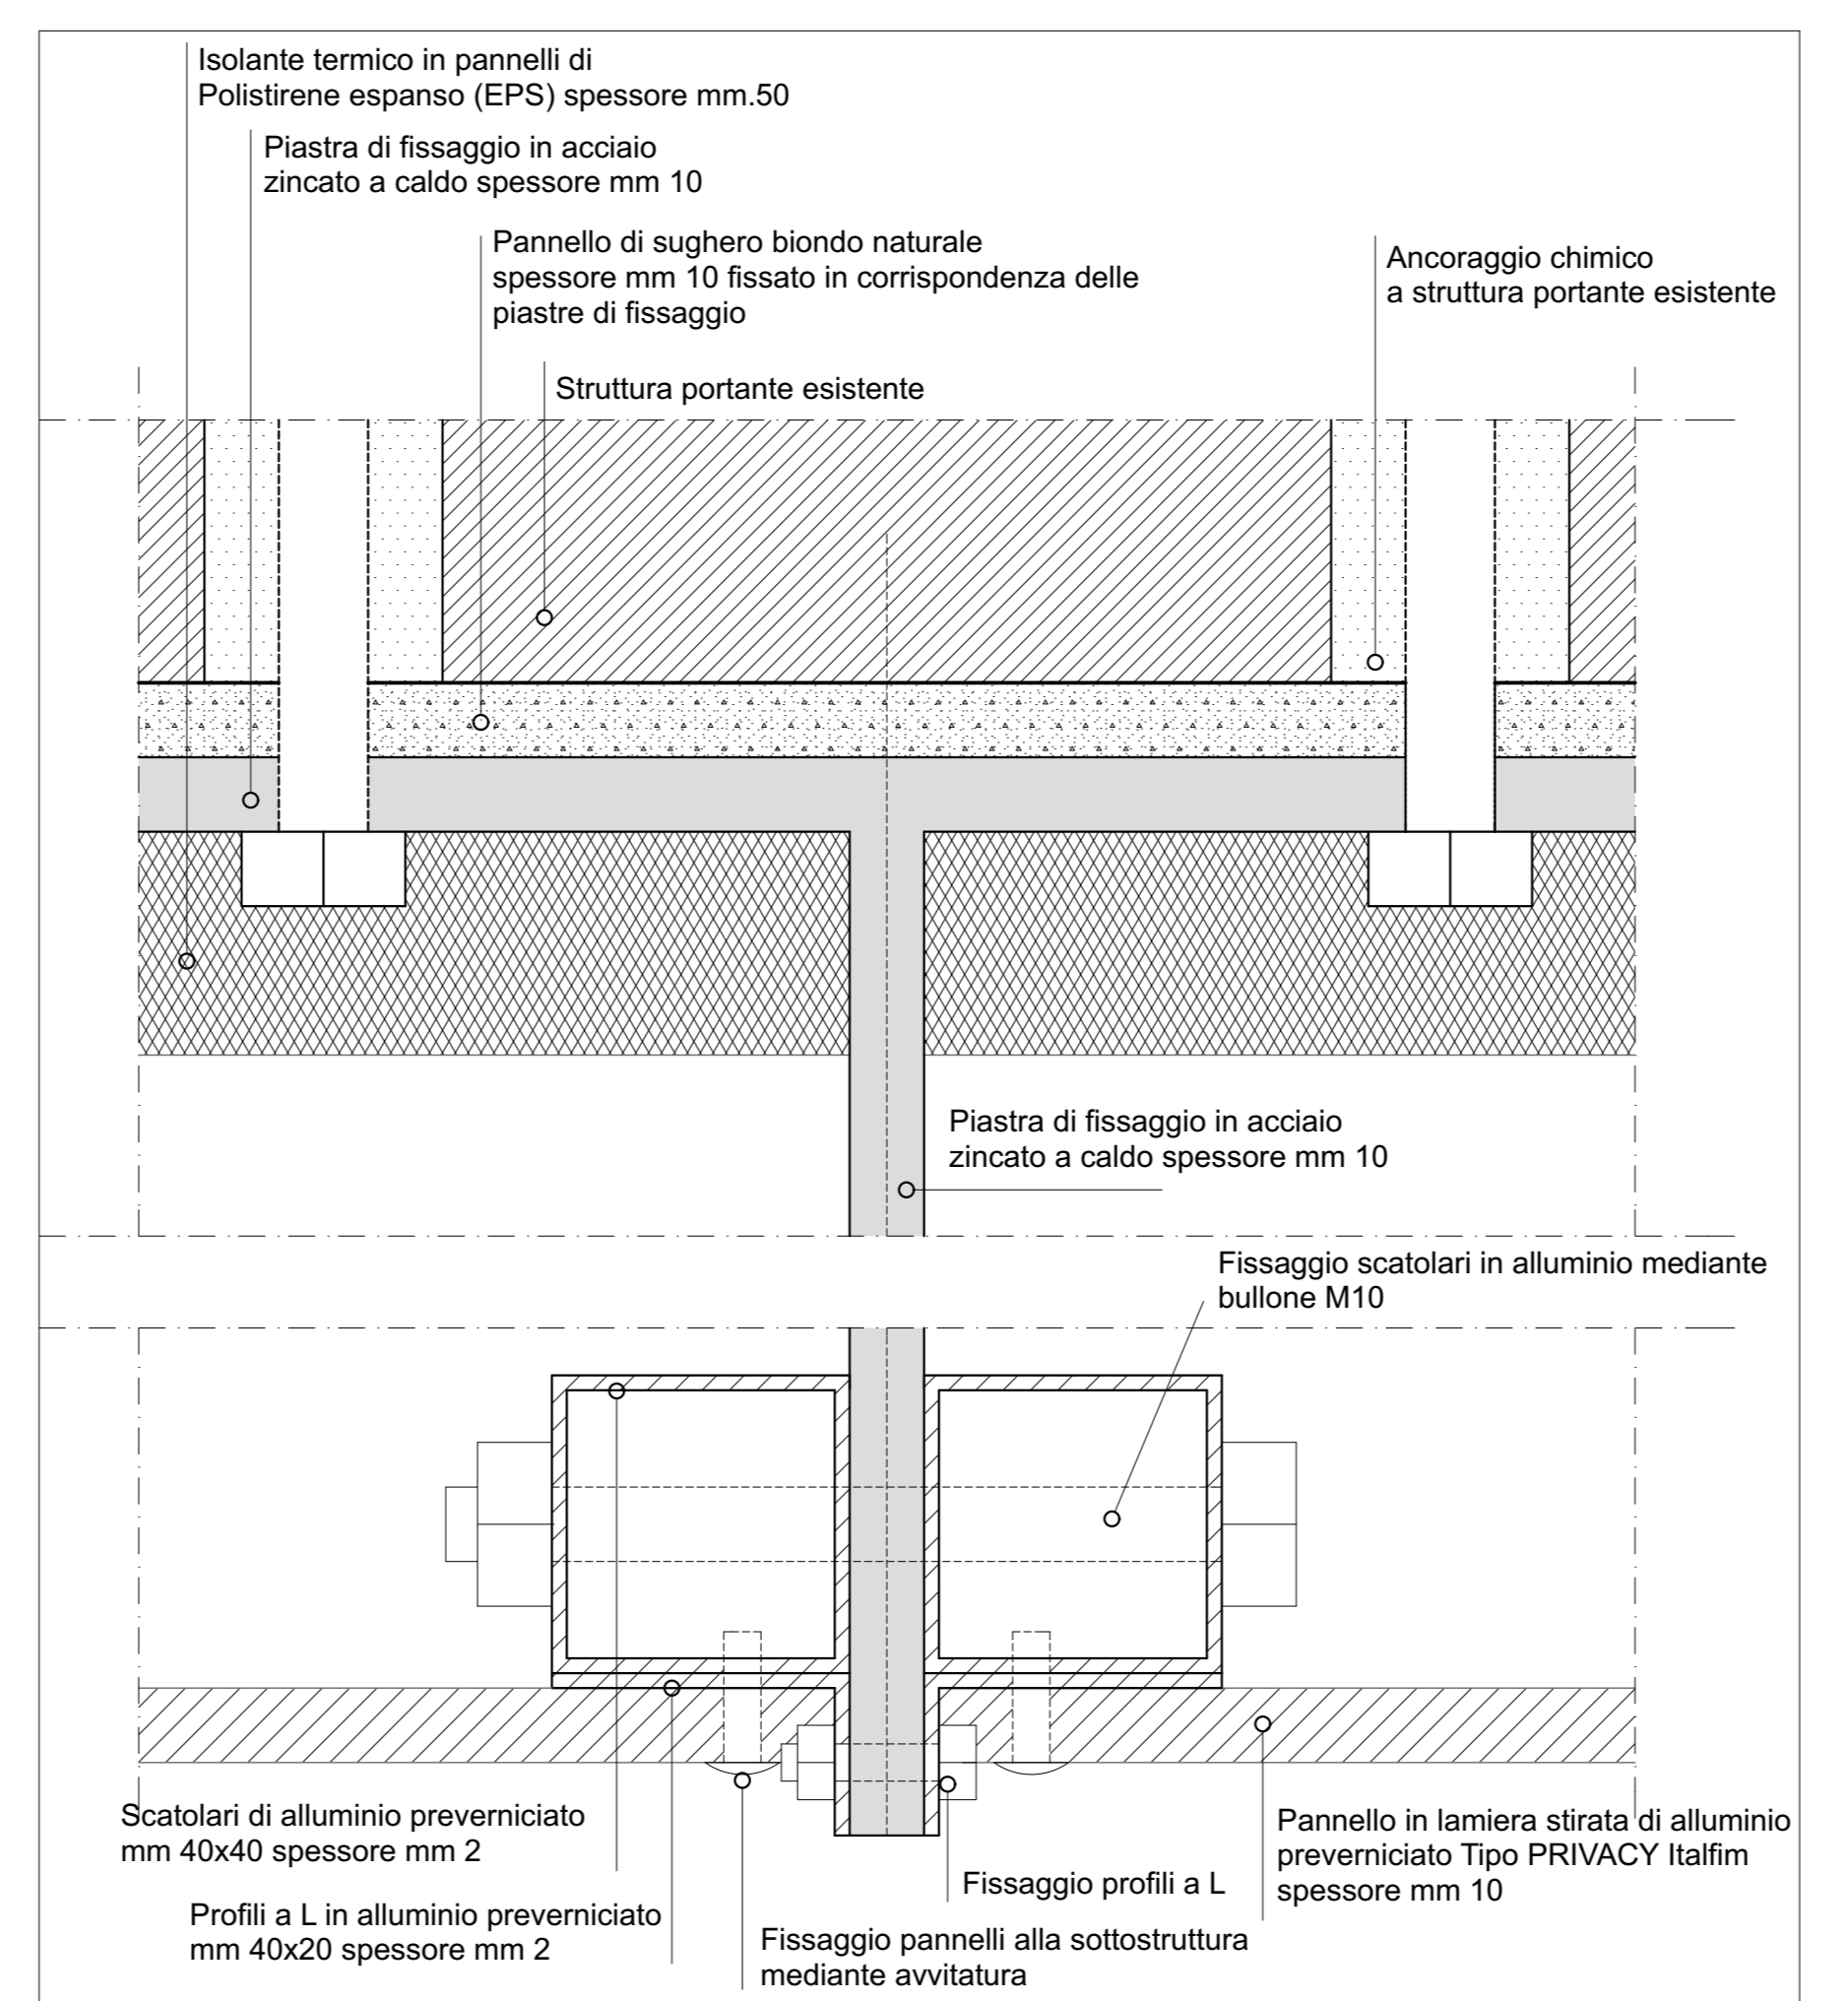


PARTICOLARE "TIPO" PARETE VENTILATA IN LAMIERA STIRATA

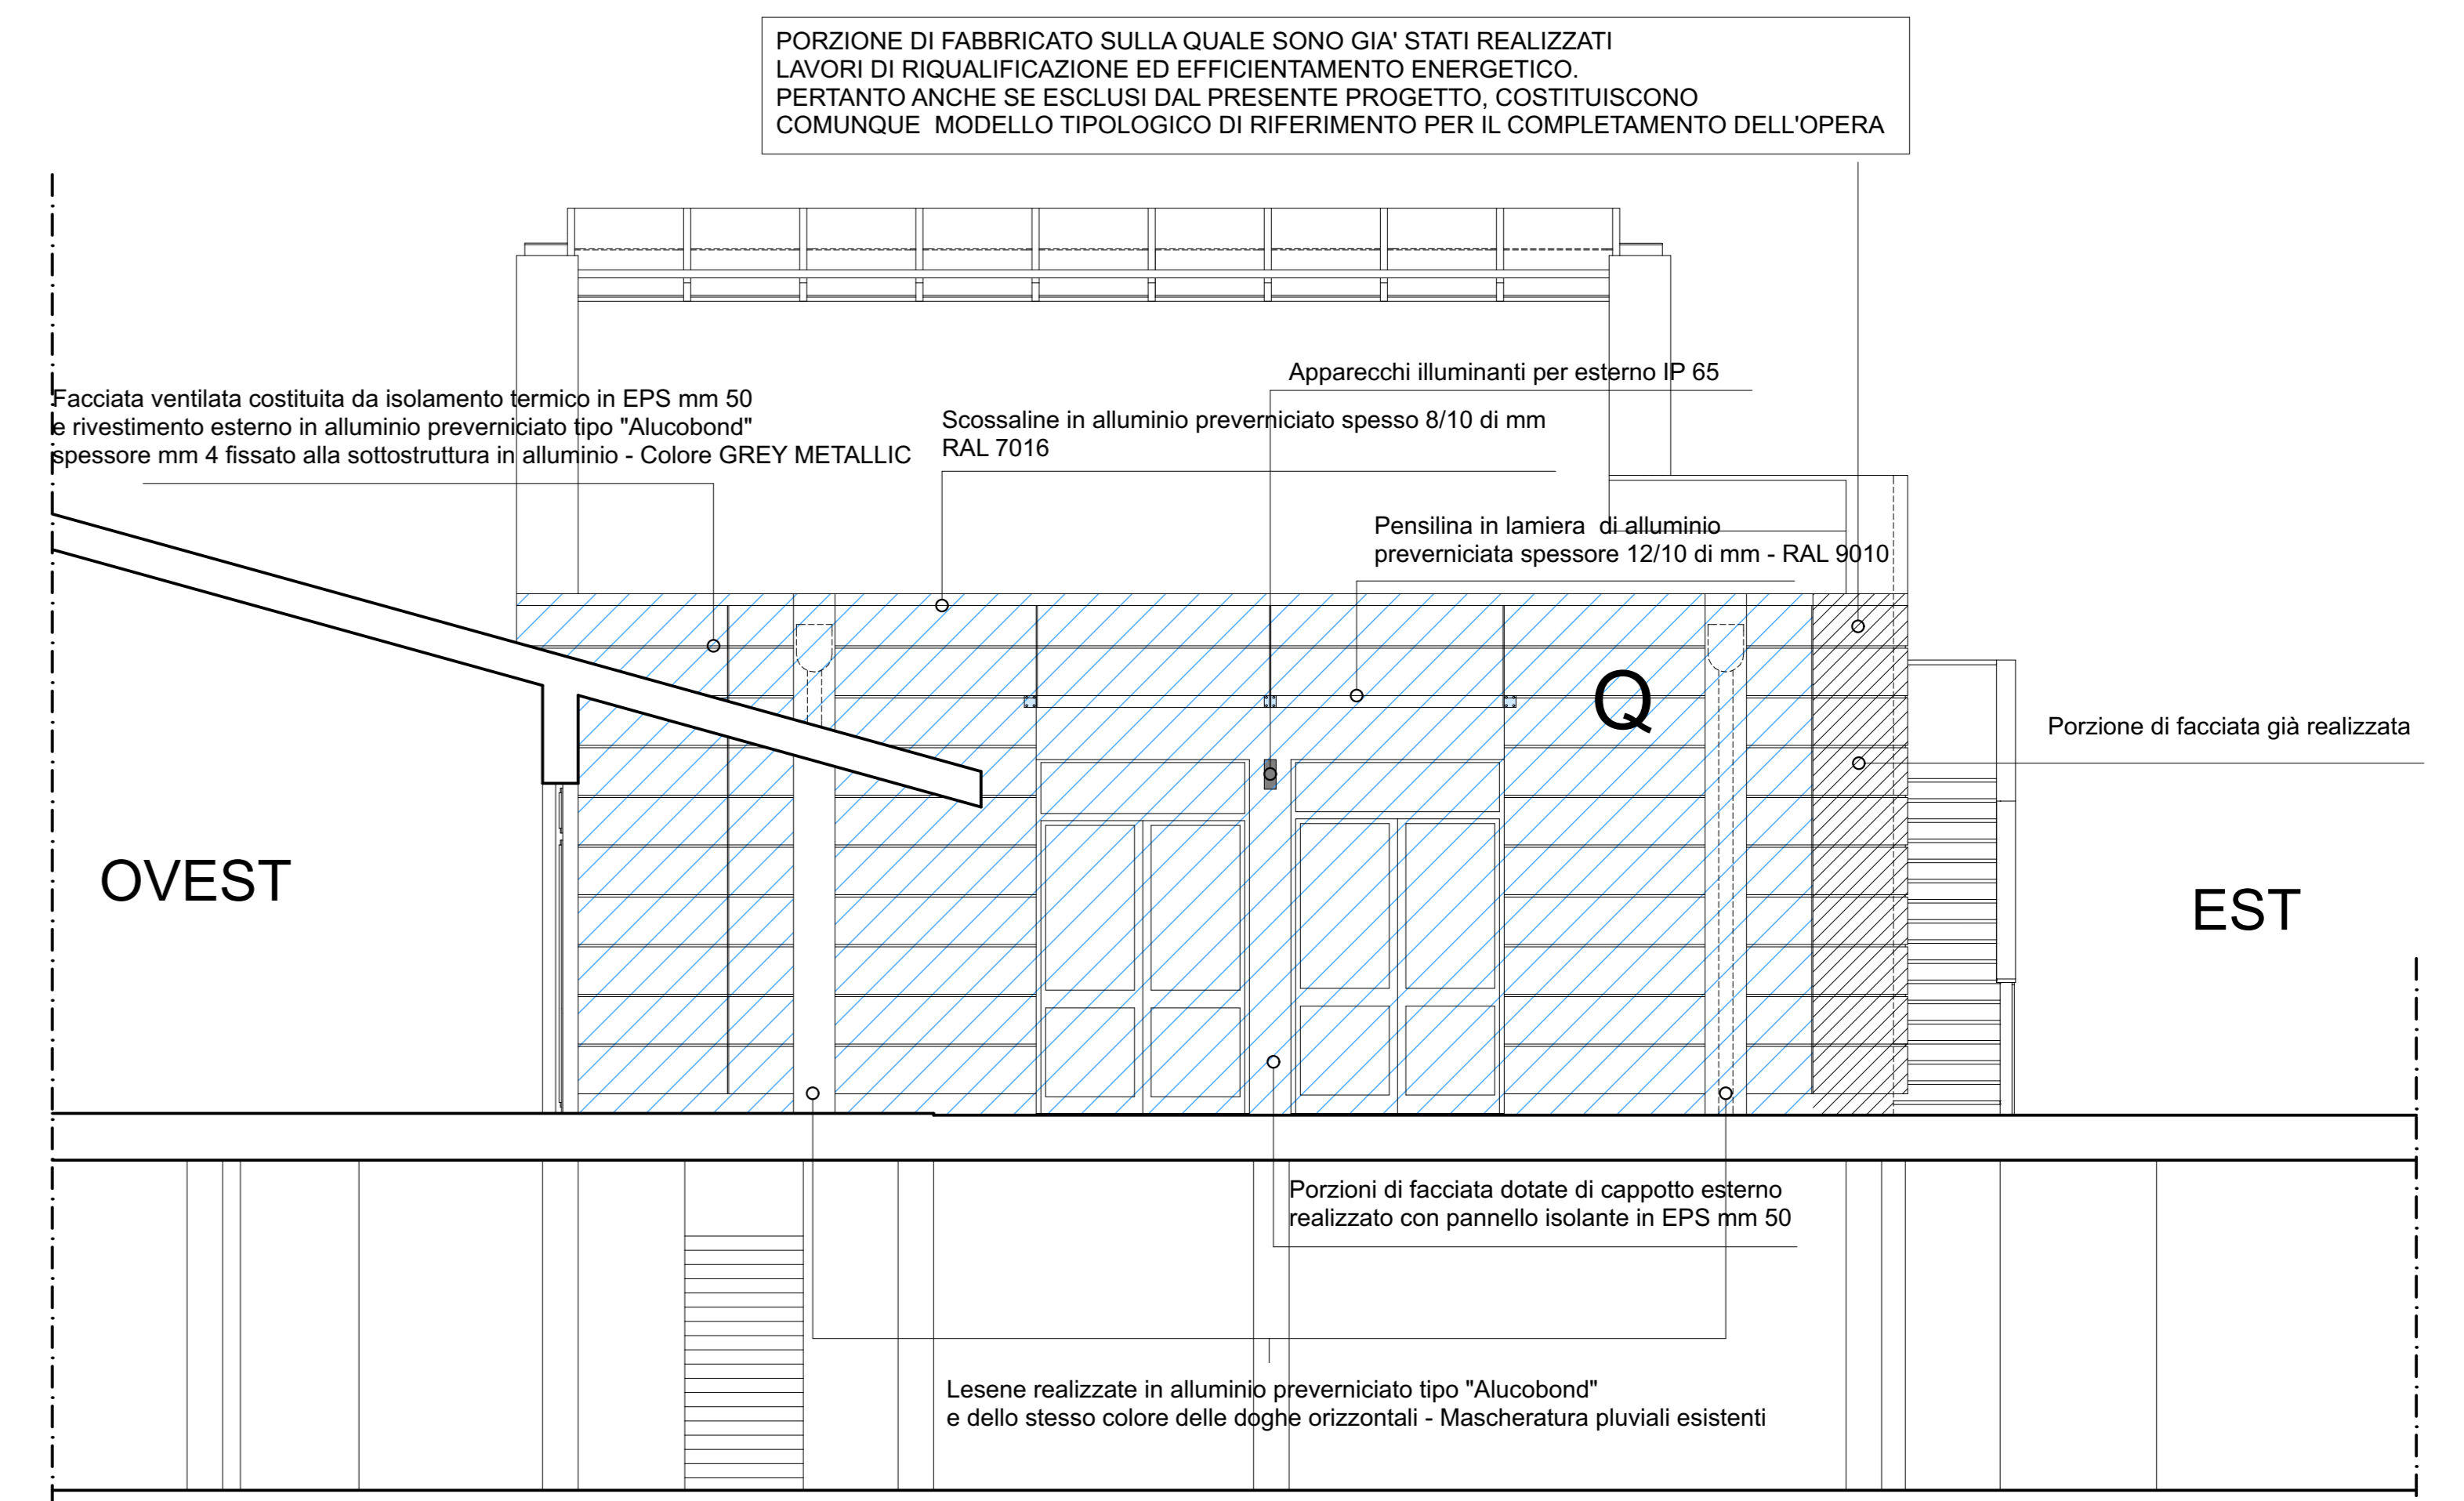

PORZIONE DI FABBRICATO SULLA QUALE SONO GIÀ STATI REALIZZATI LAVORI DI RIQUALIFICAZIONE ED EFFICIENTAMENTO ENERGETICO

PORZIONE DI FABBRICATO RELATIVA ALL'INTERVENTO "LOTTO N. 2 - SECONDO STRALCIO"

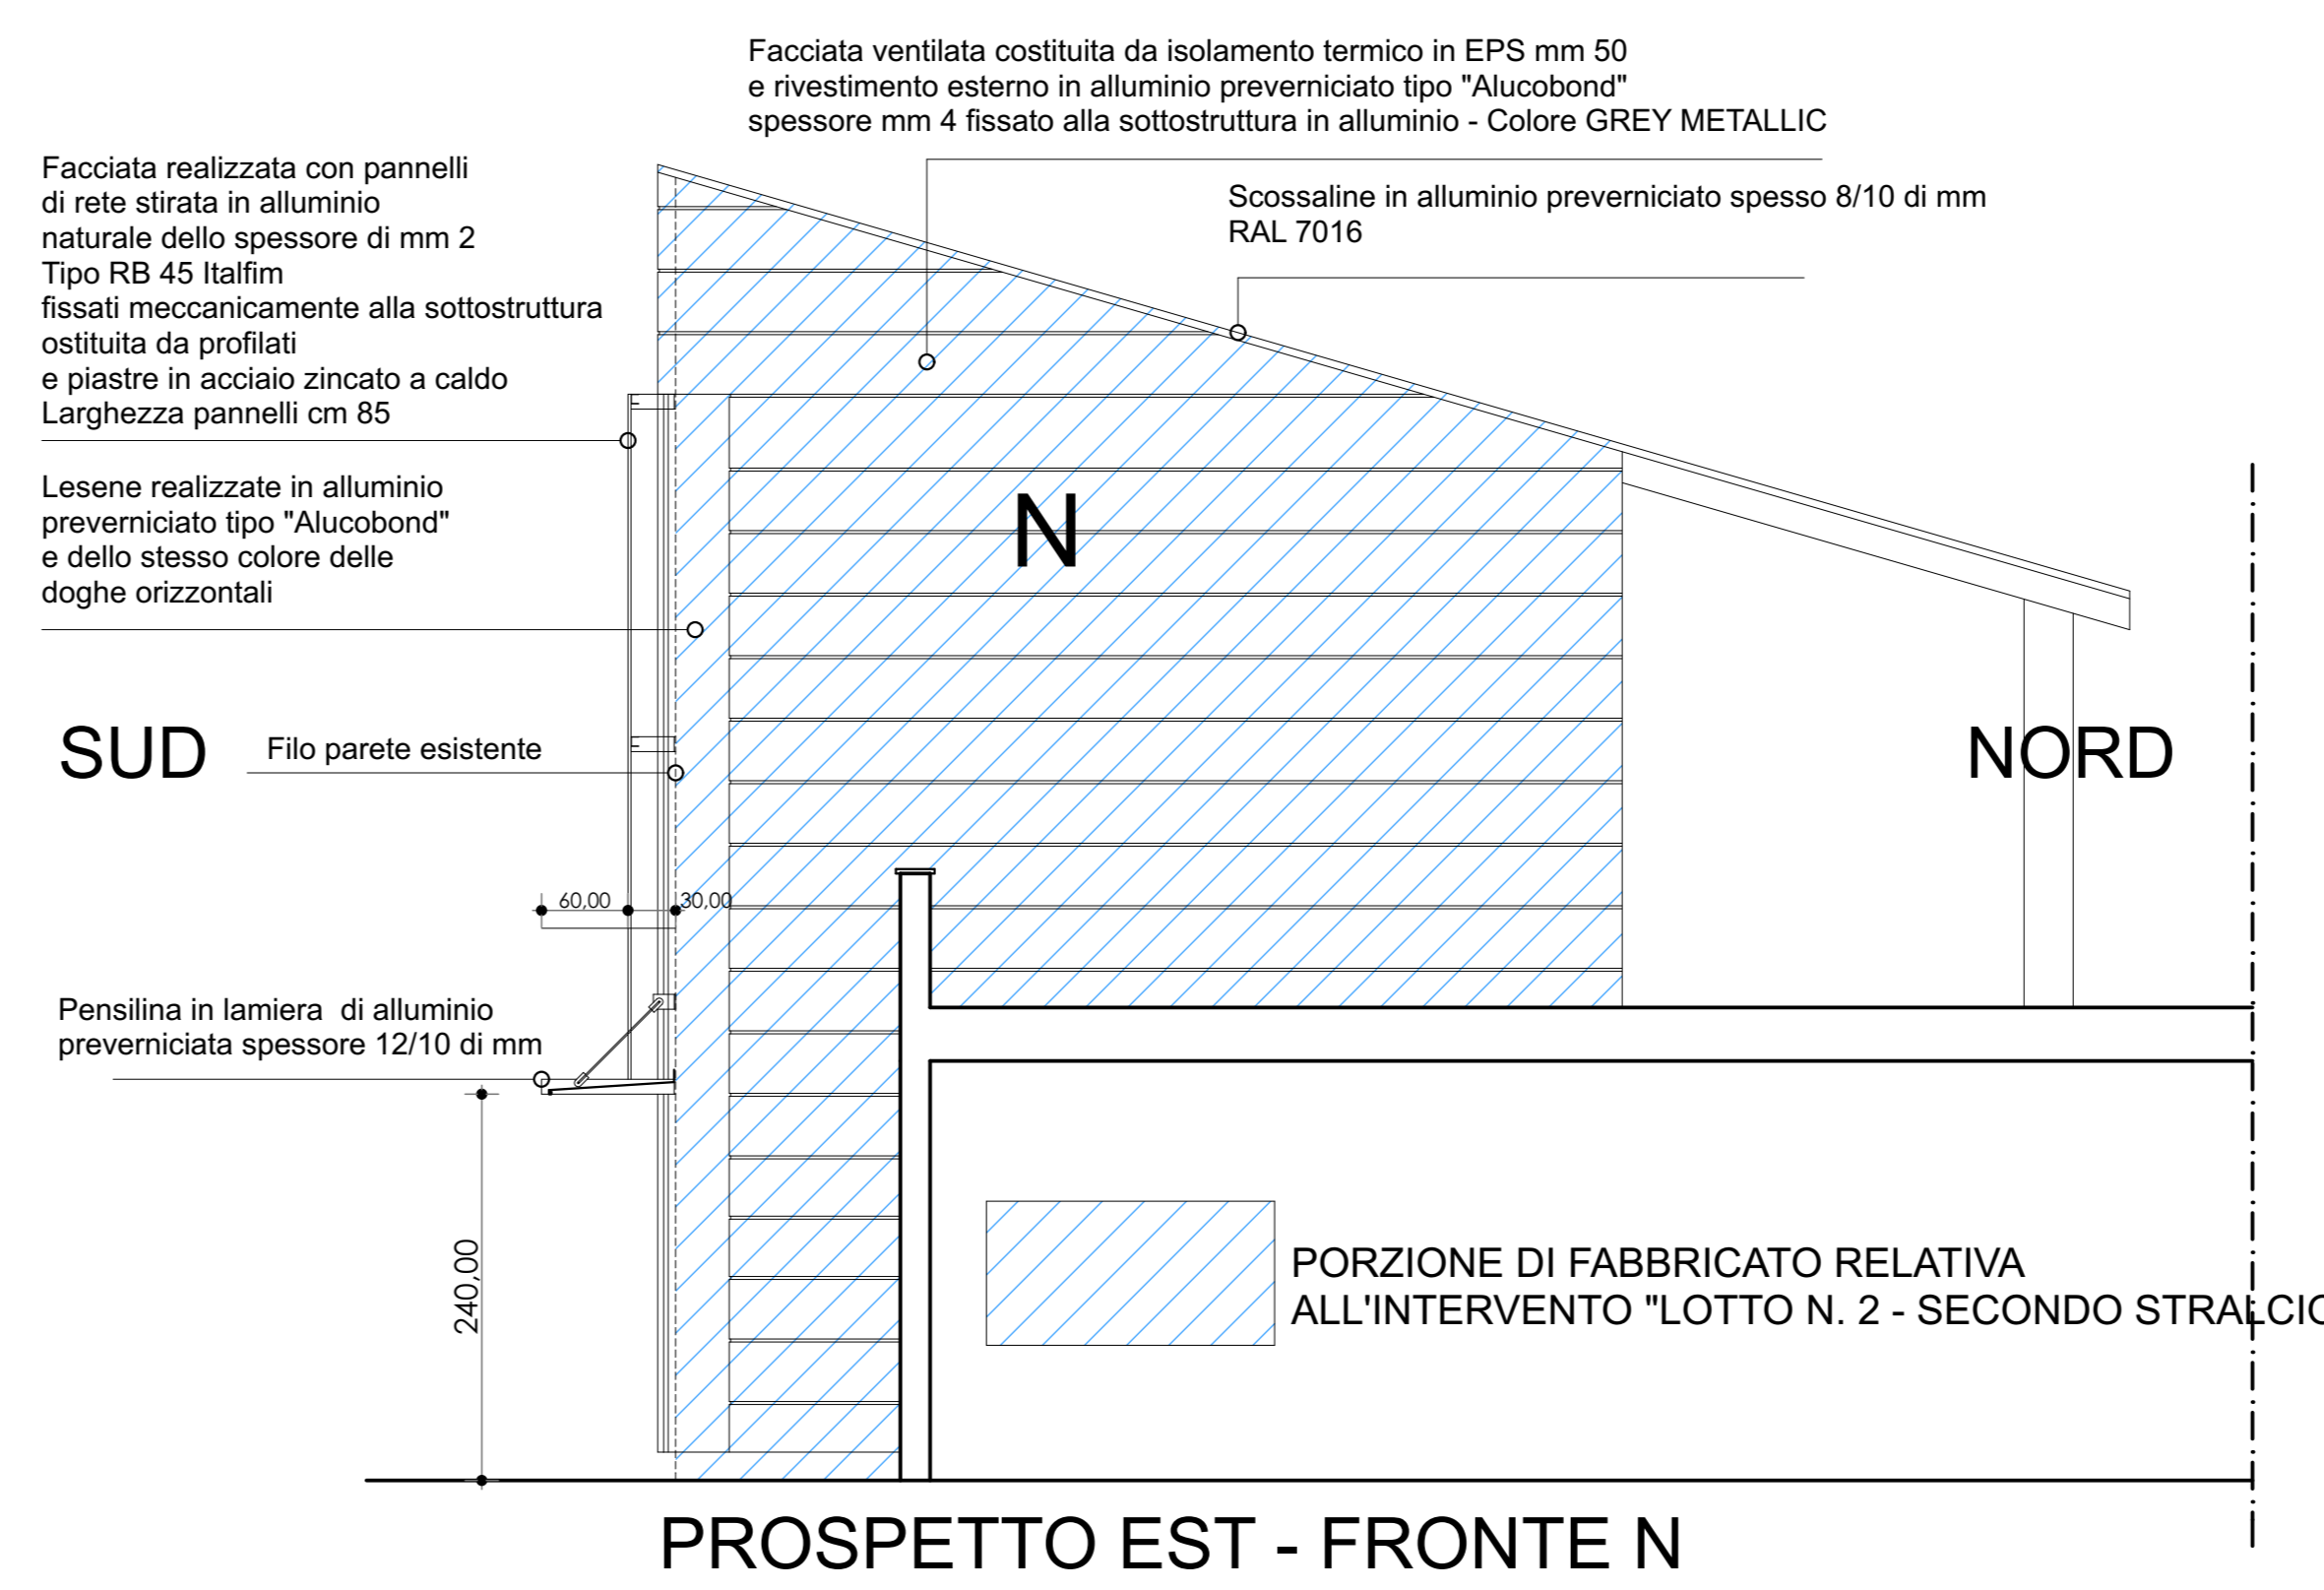

|  |             |  |  |
|--|-------------|--|--|
| Studio di Architettura   |             | Via San Rocco 13 - 28015 MOMO (NO)                       |  |
| Dott. Arch. Massimo Magistri   |             | mobile 347-6978952<br>email - magistri.massimo@libero.it |  |
| <b>COMUNE DI GARGALLO</b>  |             |  |  |
| Piazza Dottor Carlo Baroli 1 28010 Gargallo (NO)   |             |  |  |
| PROGETTO ESECUTIVO - LOTTO N. 2 SECONDO STRALCIO   |             |  |  |
| Lavori di riqualificazione dei fronti del Palazzo Municipale con opere di efficientamento energetico |             |  |  |
| OGGETTO TAVOLA   |             |  |  |
| PROGETTO: PROSPETTI SUD e EST - Fronti I, M, N, Q  |             |  |  |
| Data   | agosto 2021 |  |  |
| Tavola n.  | <b>A03</b>  | Scala 1:50/1   |  |
| IL PROGETTISTA<br>Magistri Arch. Massimo   |             | IL COMMITTENTE<br>COMUNE DI GARGALLO                     |  |