




Prospetto Est - Fronti N, P, A, C

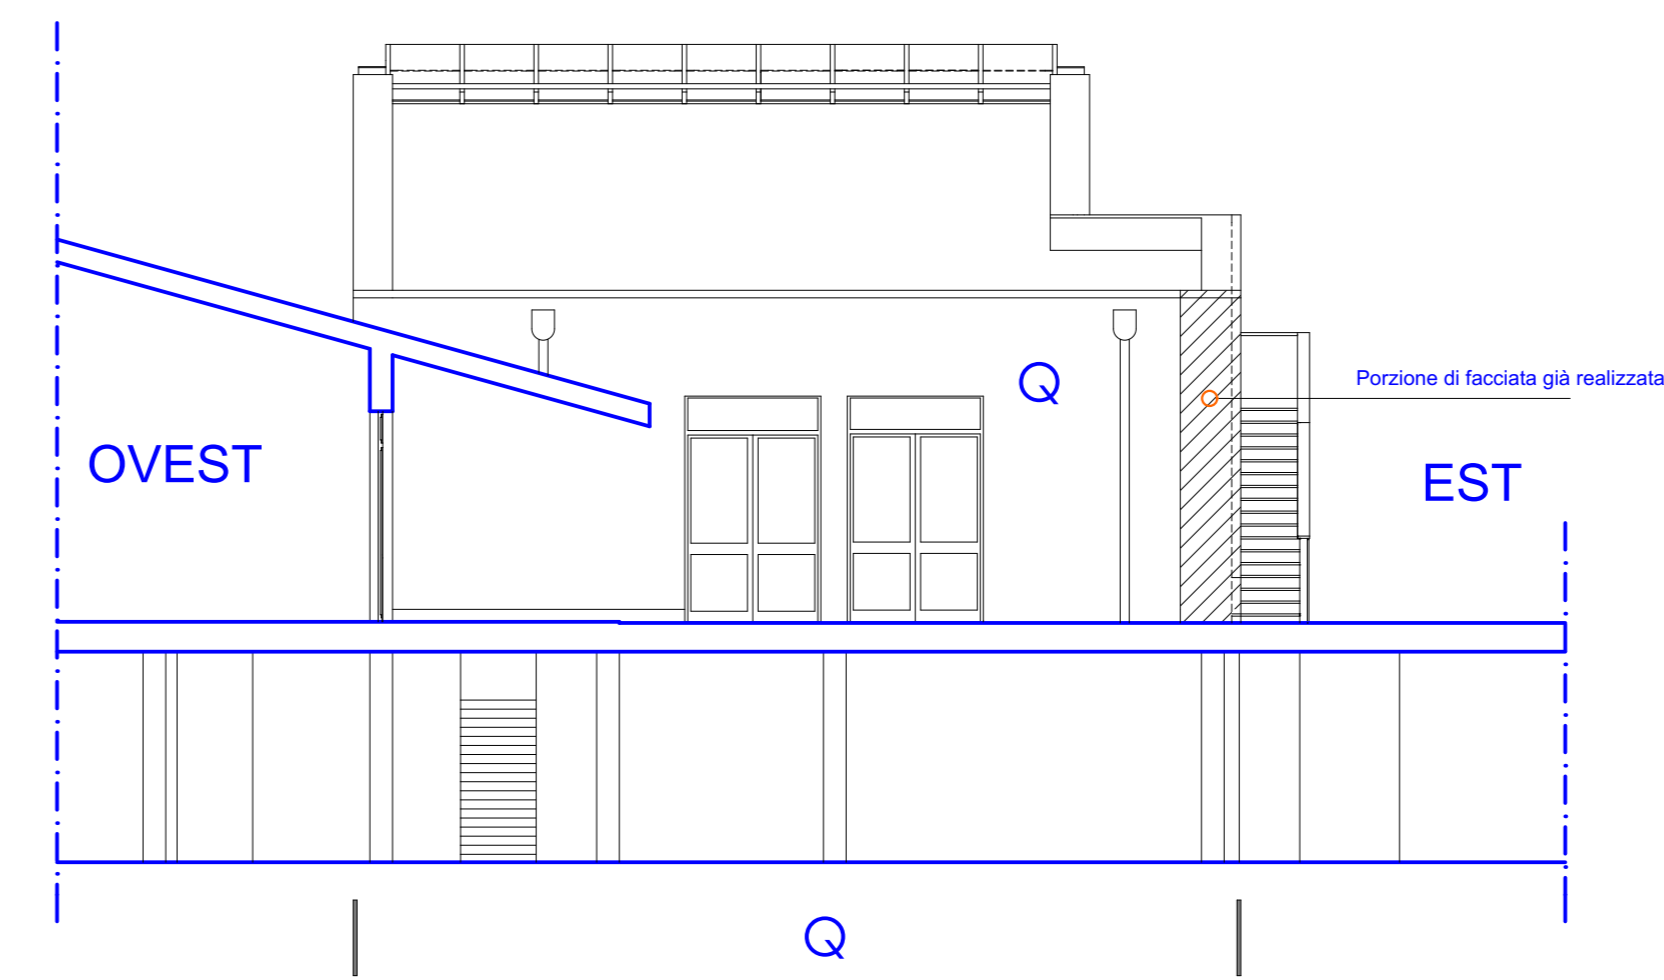


Prospetto Sud - Fronte Q

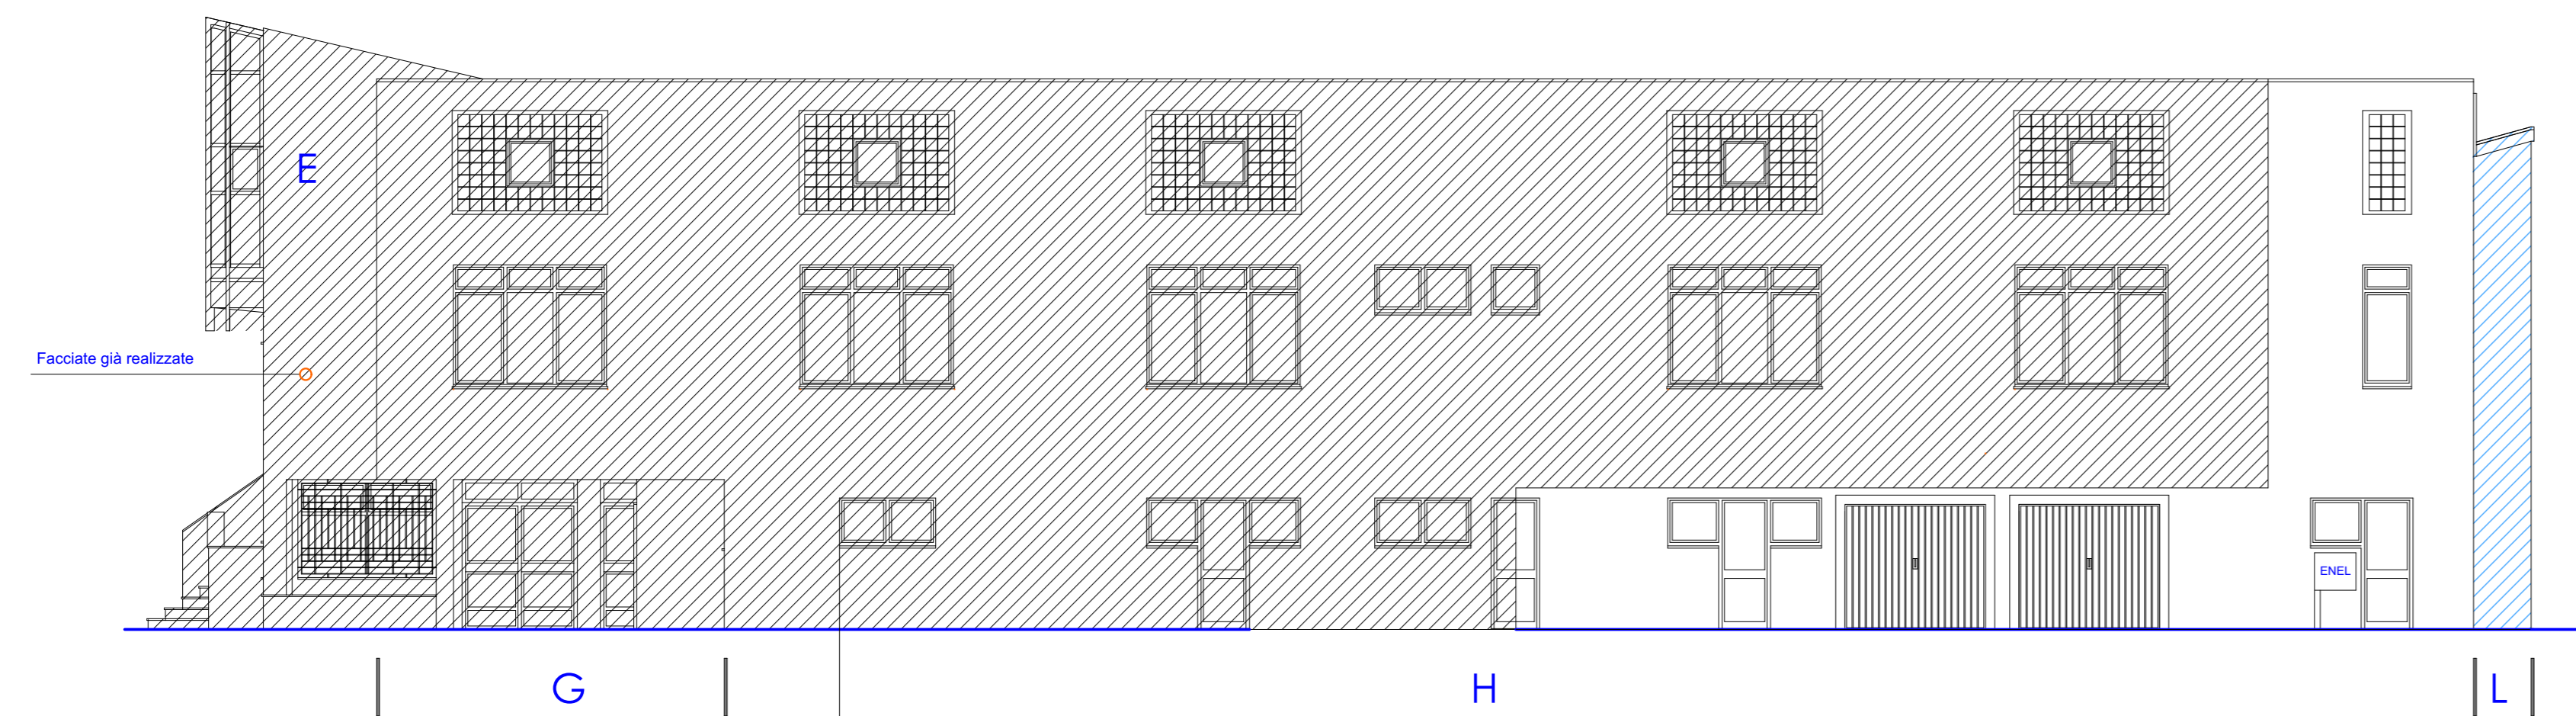

Prospetto Ovest - Fronti E, G, H, L

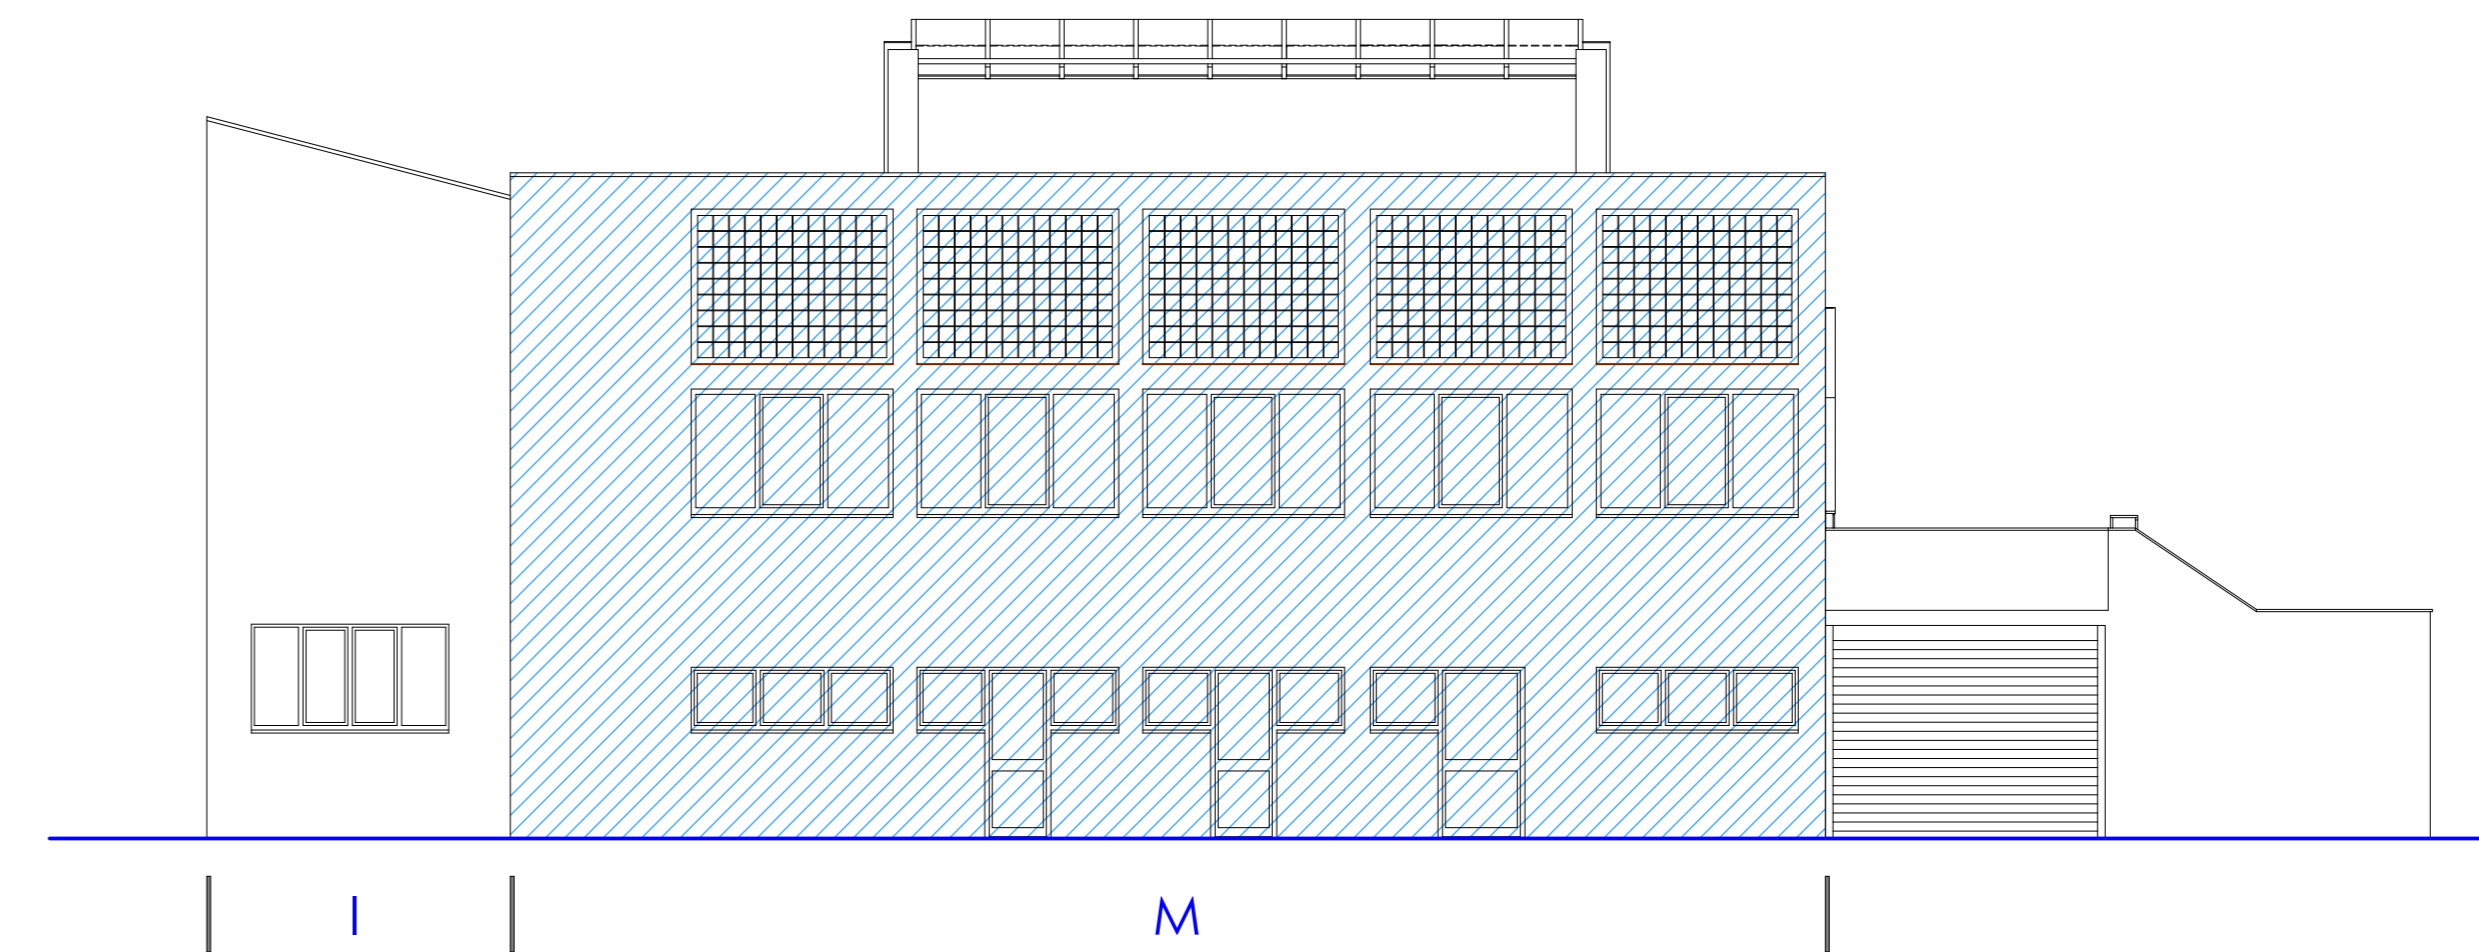

Prospetto Sud - Fronti I, M

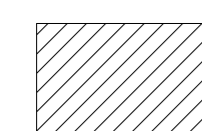 PORZIONE DI FABBRICATO SULLA QUALE SONO GIÀ STATI REALIZZATI  
LAVORI DI RIQUALIFICAZIONE ED EFFICIENTAMENTO ENERGETICO

 PORZIONE DI FABBRICATO RELATIVA  
ALL'INTERVENTO "LOTTO N. 2 - TERZO STRALCIO"

Studio di Architettura		Via San Rocco 13 - 28015 MOMO(NO)	
Dott. Arch. Massimo Magistrini		mobile 347-6978952	
		email - magistrini.massimo@libero.it	
<b>COMUNE DI GARGALLO</b>			
Piazza Dottor Carlo Baroli 1 28010 Gargallo (NO)			
PROGETTO ESECUTIVO - LOTTO N. 2 TERZO STRALCIO			
Lavori di riqualificazione dei fronti del Palazzo Municipale			
con opere di efficientamento energetico			
<b>OGGETTO TAVOLA</b>			
PROSPETTI : Individuazione zone di intervento			
Data	agosto 2021		
Tavola n. <b>A01</b>			Scala 1:100
IL PROGETTISTA Magistrini Arch. Massimo		IL COMMITTENTE COMUNE DI GARGALLO	