



PIANTA DISTRIBUZIONE INTERNA EDIFICIO  
Scala 1:50

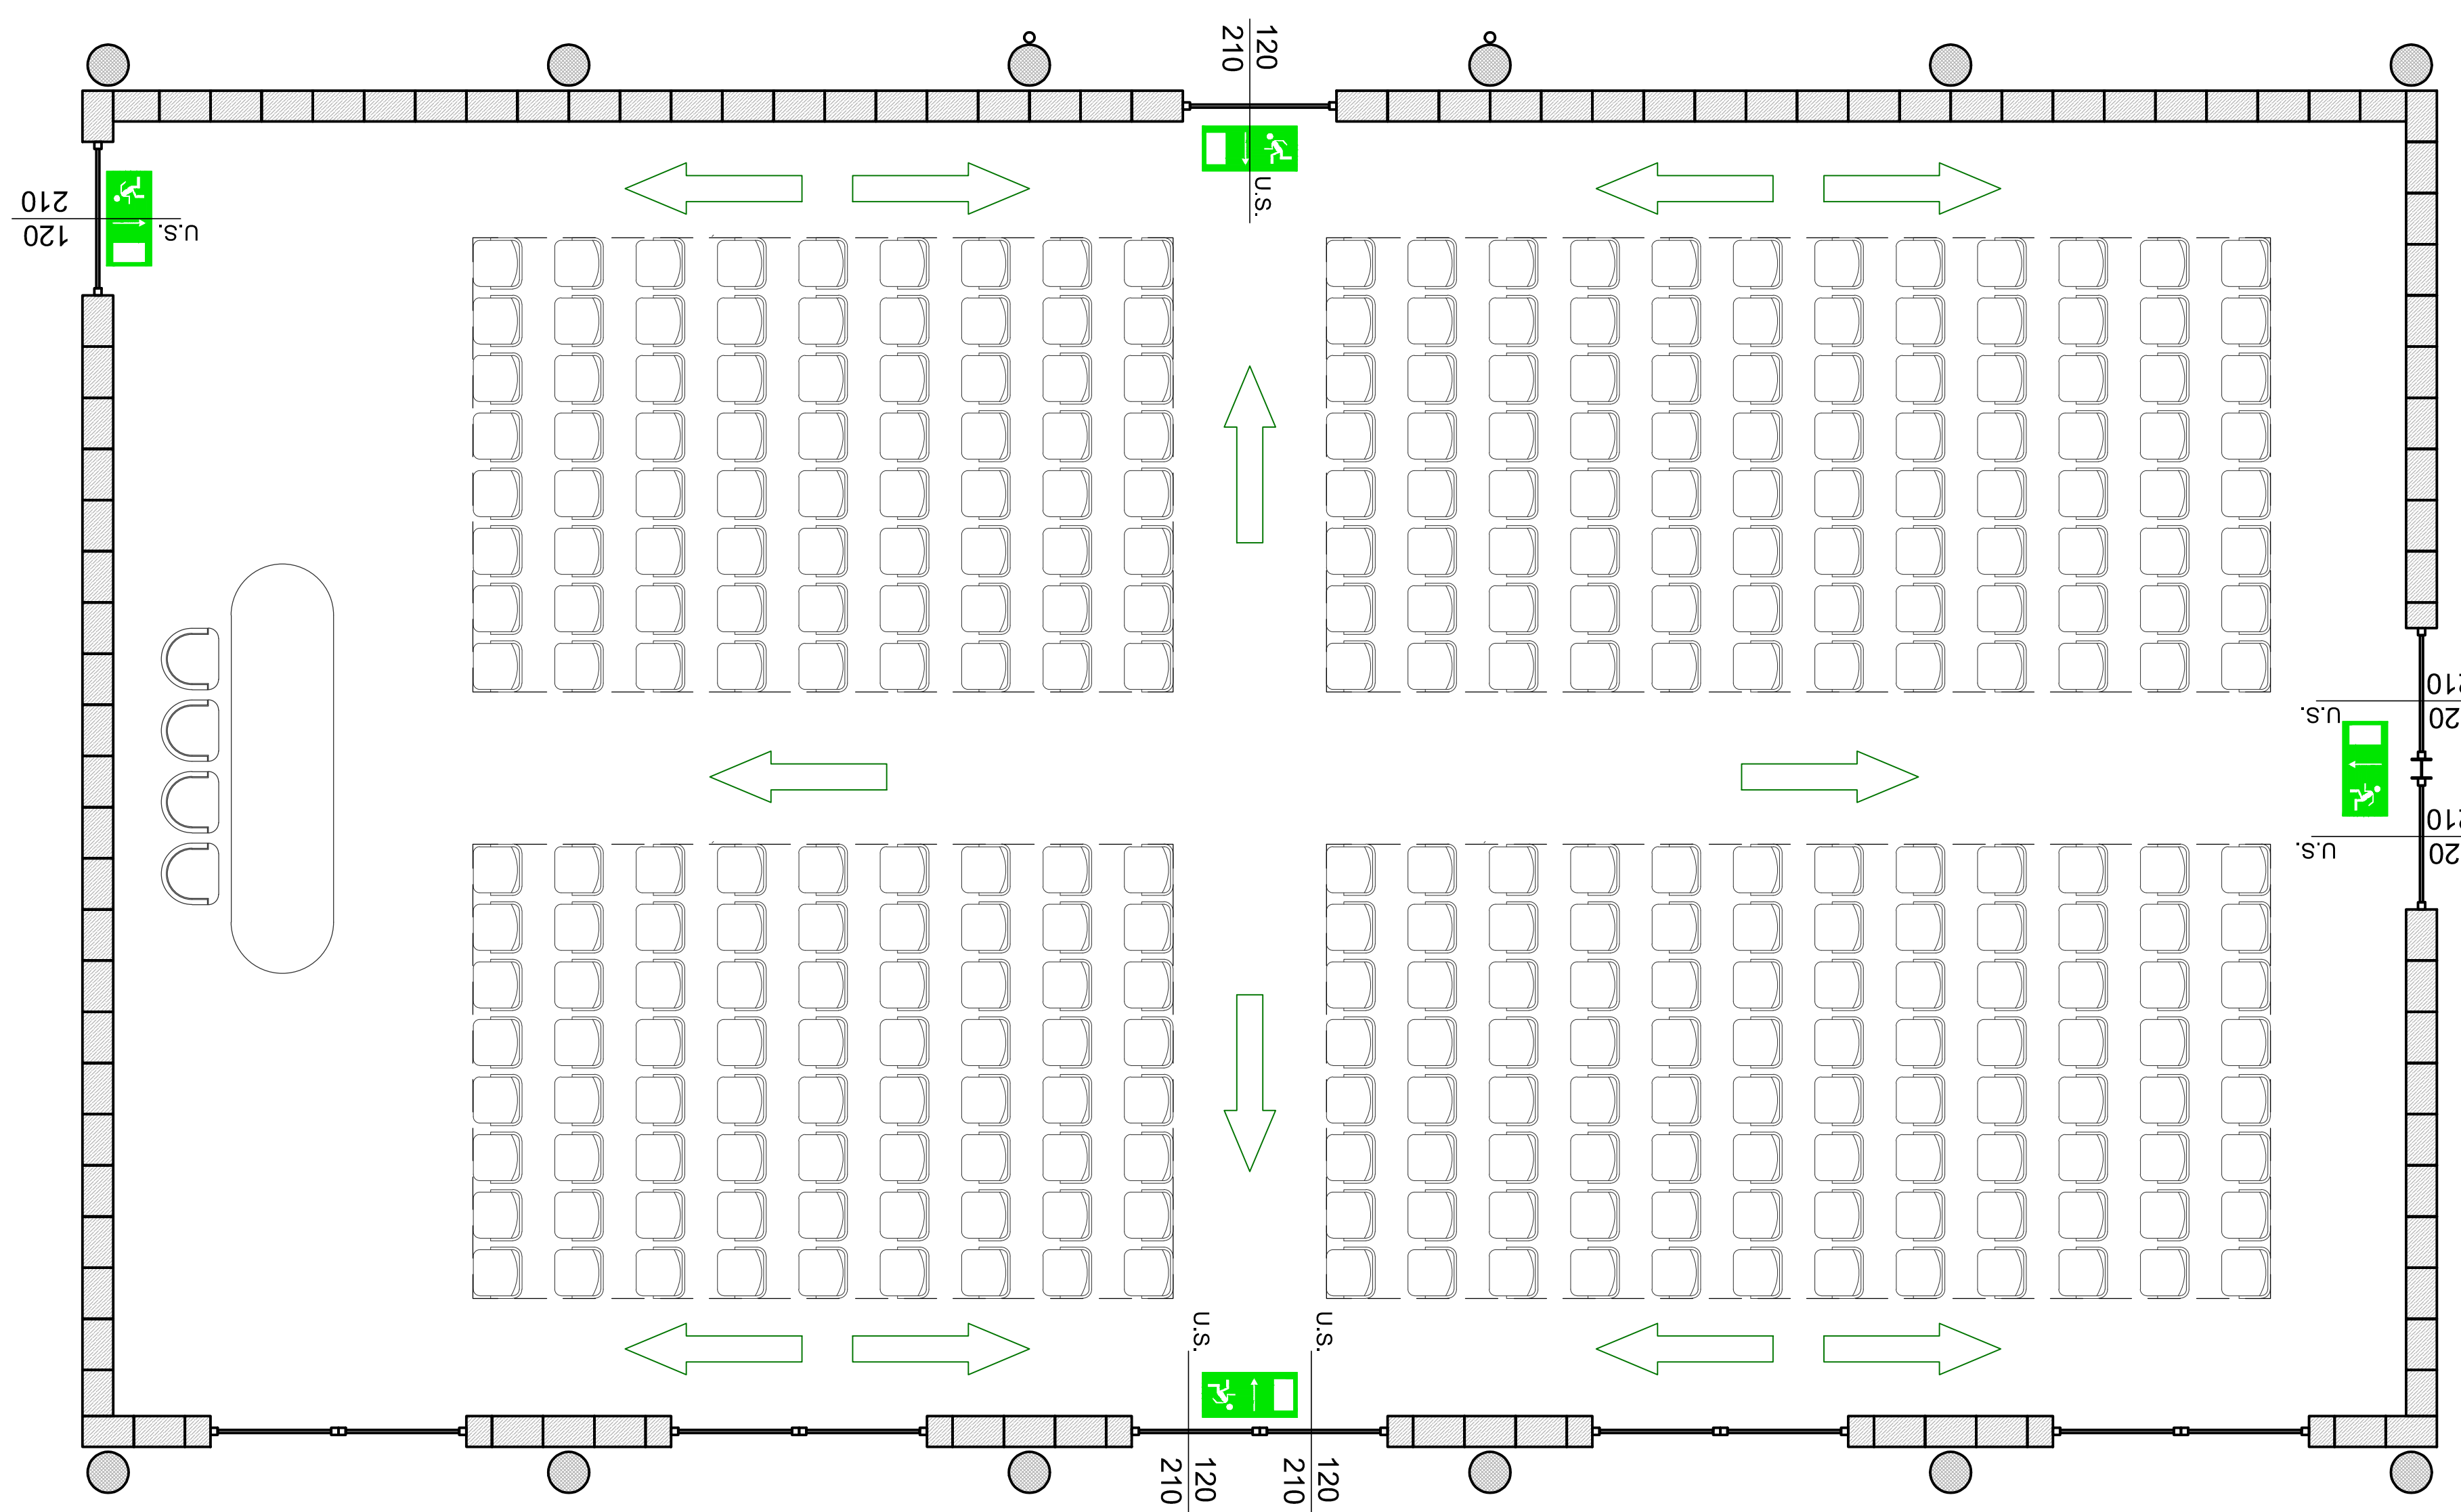

PLANIMETRIA GENERALE SU FOTO SATELLITARE  
Scala 1:200

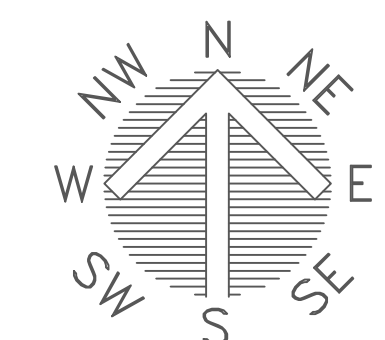

	<b>COMUNE DI GARGALLO</b> PROVINCIA DI NOVARA REGIONE PIEMONTE
OGGETTO:	REALIZZAZIONE DI UNA STRUTTURA POLIFUNZIONALE - LOTTO 2
COMMITTENTE:	COMUNE DI GARGALLO (NO) Piazza Dott. C. Barbi n. 2 - 28010 Gargallo (NO) - Codice Fiscale: 00397470030 - Partita IVA: 00397470030 Tel. 0322 34115 - 913017 - Fax 0322 508019 email: municipio@comune.gargallo.no.it - pec: gargallo@cert.rupierpiemonte.it
LIVELLO PROGETTUALE:	PROGETTO DEFINITIVO Decreto legislativo 18 aprile 2016, n. 50 - Art. 23 e s.m.i.

ALLEGATO N. 1

TITOLO PLANIMETRIA GENERALE

Gargallo, Agosto 2018	<b>DOTT. ING. ANDREA SALVIONI</b> Ordine Ingegneri Piemonte di Novara n° 2133/A Via Roma, 64 - 10126 - ALESSANDRIA C.A.S. 015890037 <i>Andrea Salvioni</i>
ING. ANDREA SALVIONI c.f. SLV NDR 77R28 F96Z D - p. inv. 0215590037 cell. 348 / 7784429 - e-mail: andreasalvioni@gmail.com - www.andreasalvioni.com Via Roma, 64 - 28041 - Arona (NO)	