



PLANIMETRIA A QUOTA 1,0 M  
Scala 1:50

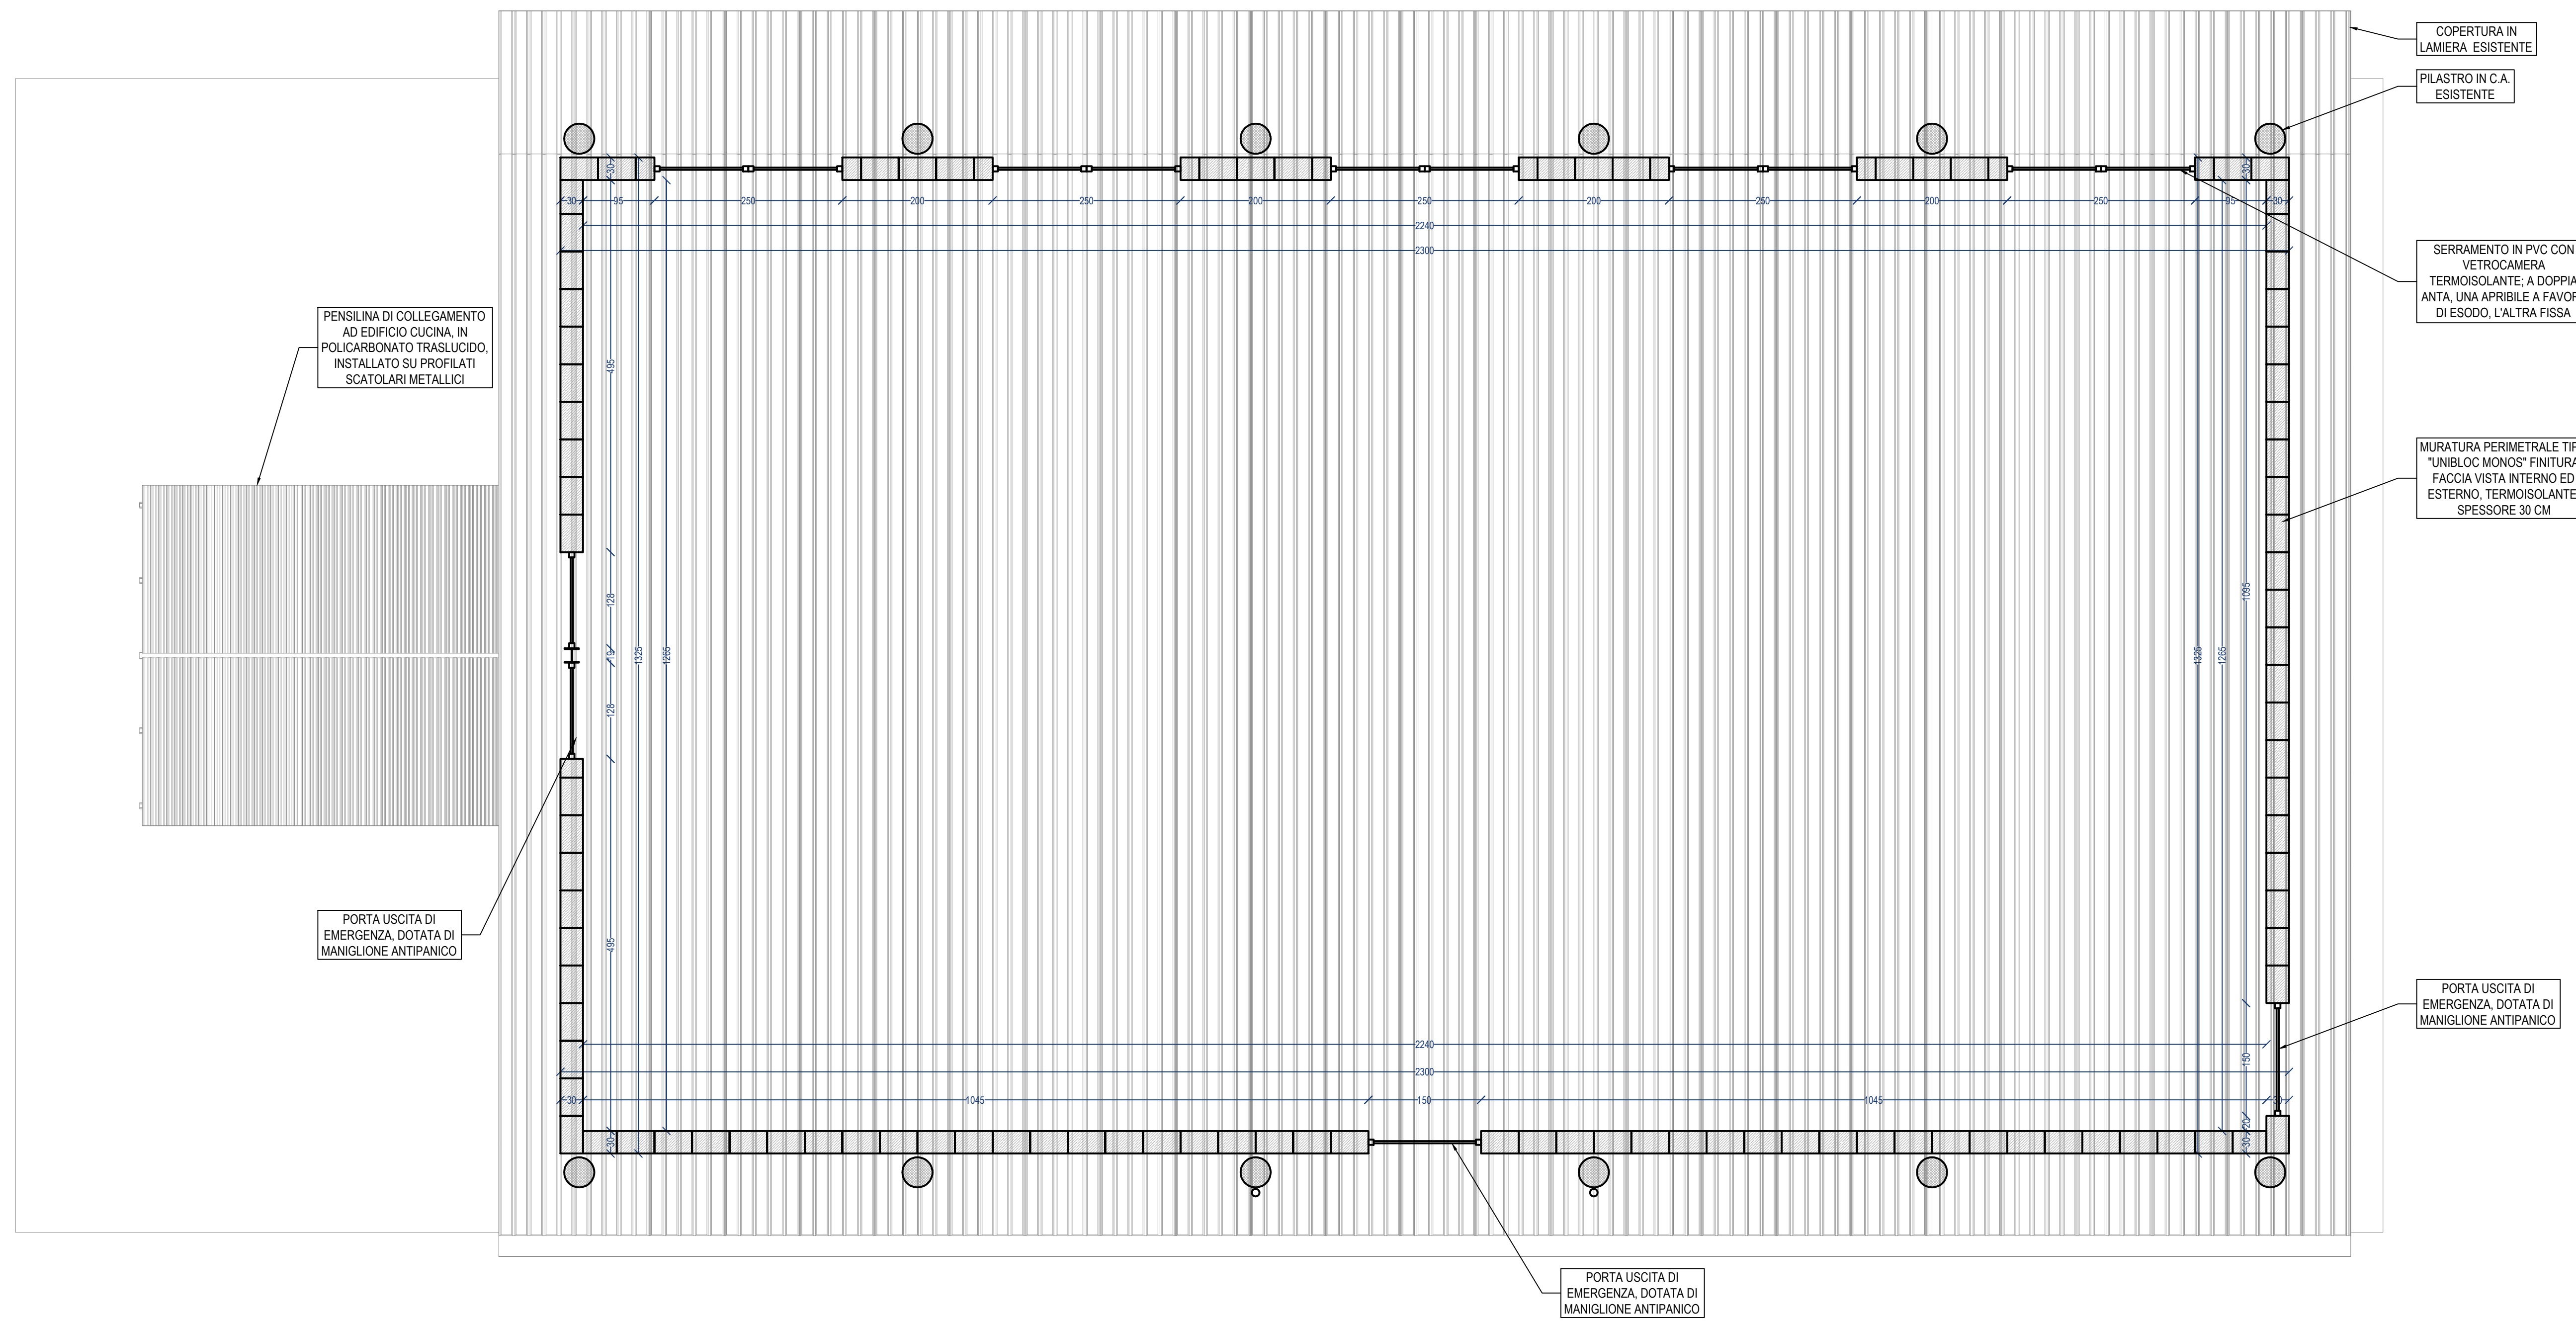

PLANIMETRIA A QUOTA 3,3 M  
Scala 1:50

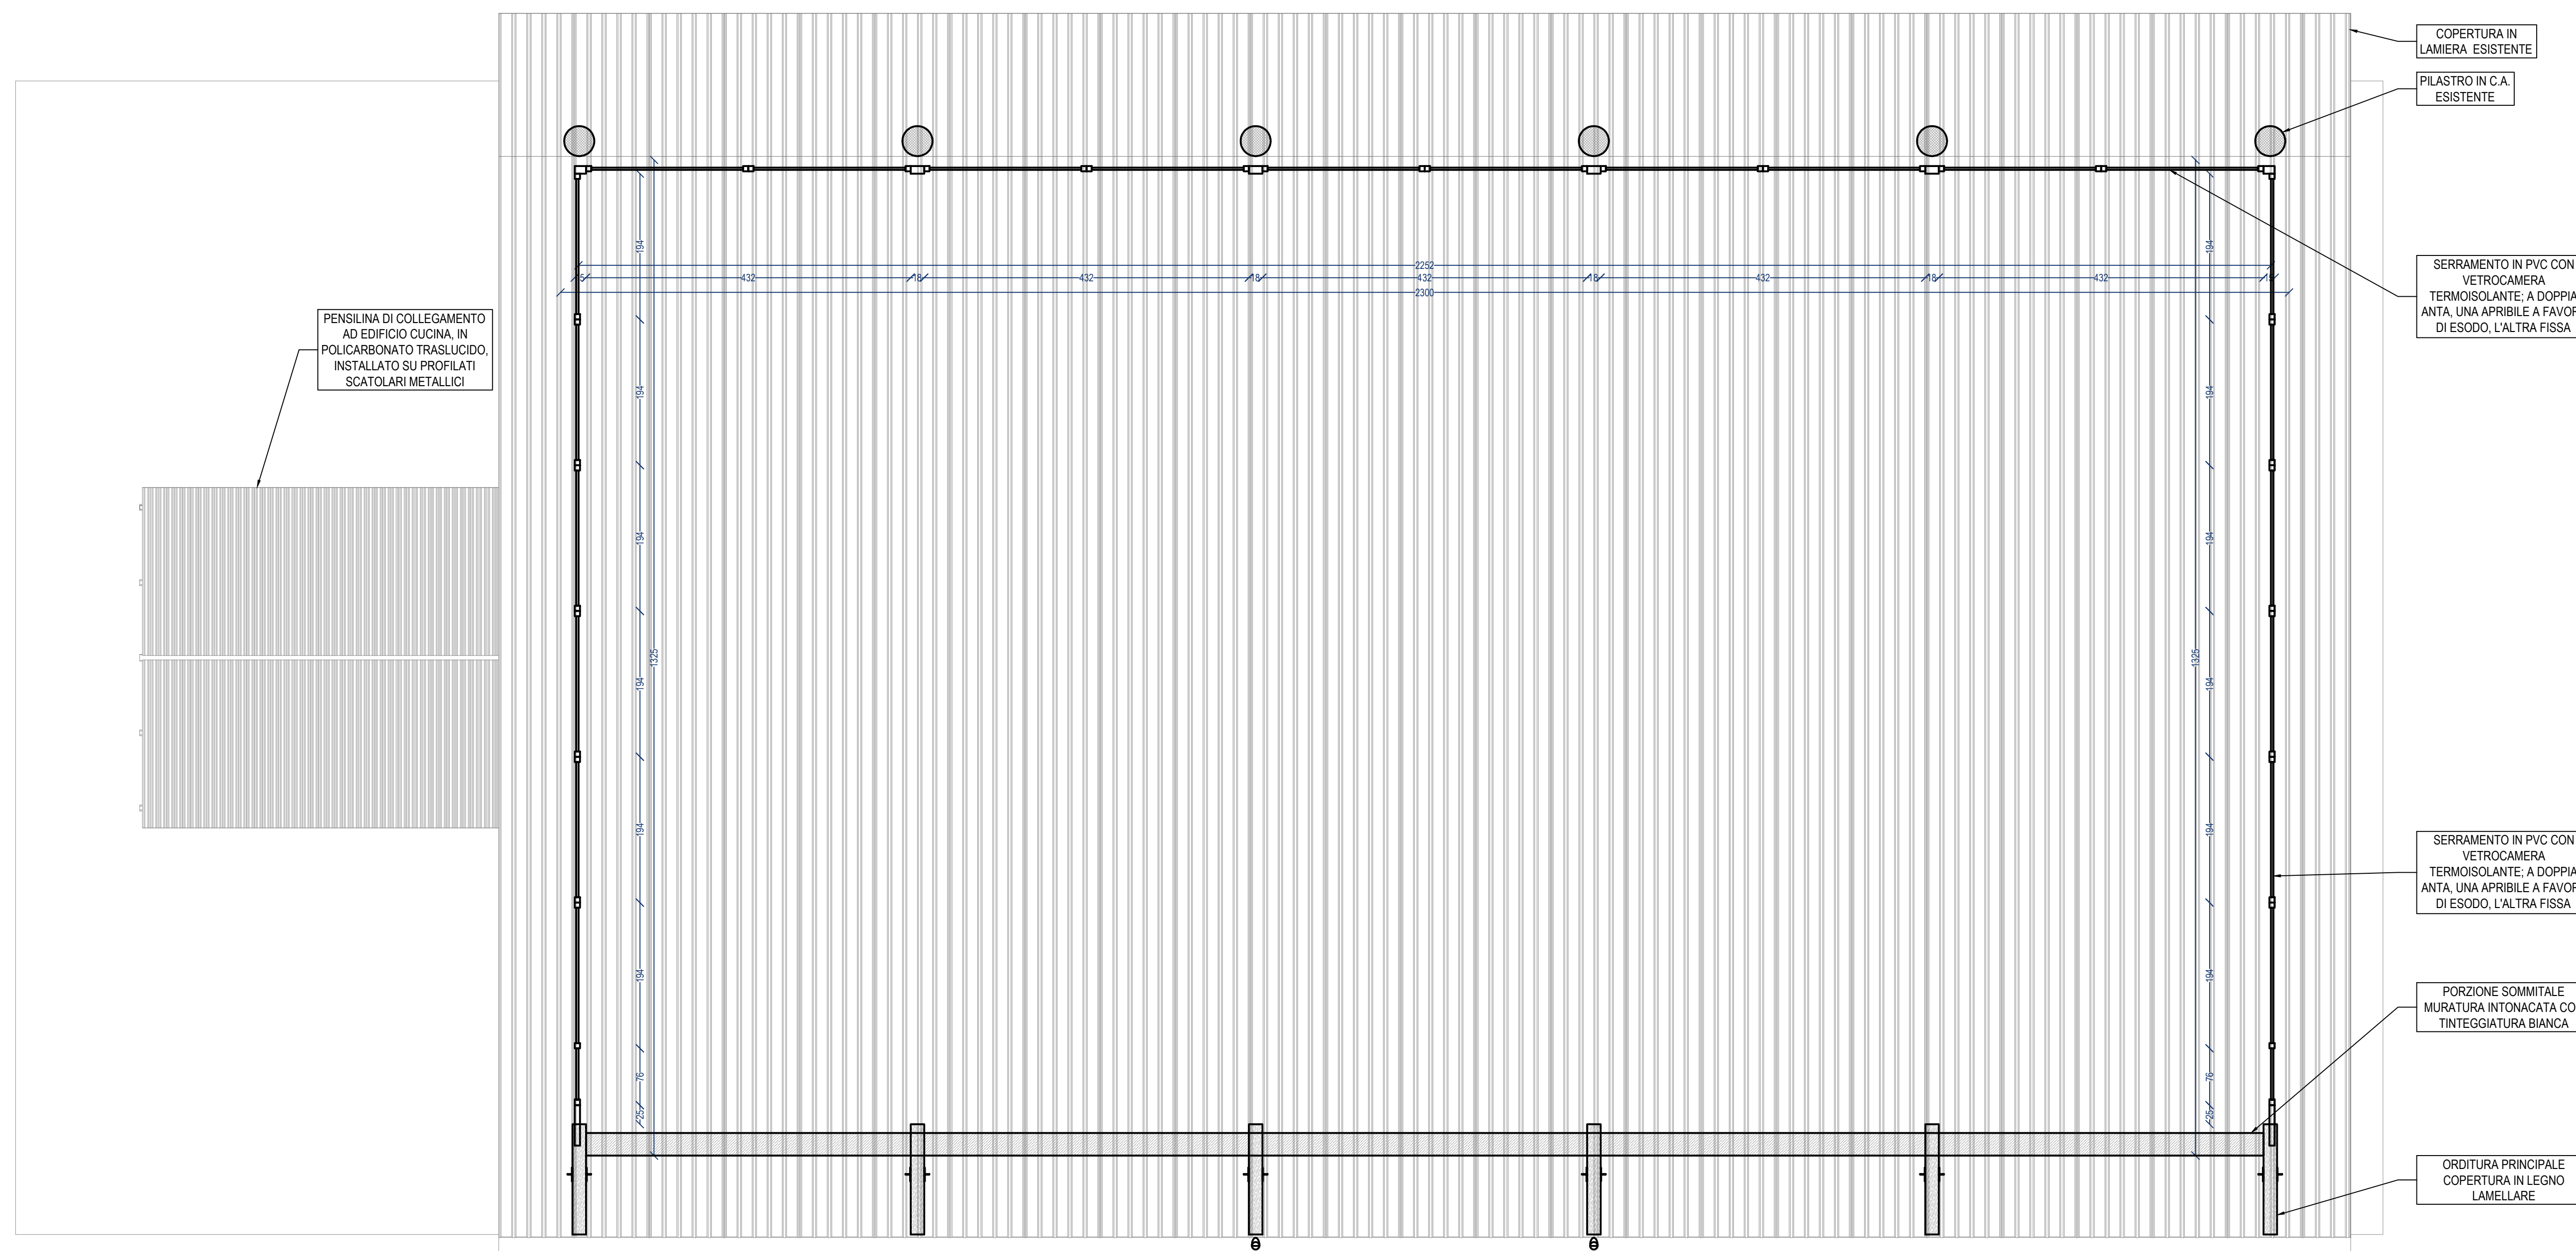


RENDERING PROSPETTO SUD




RENDERING ASSONOMETRICO VISTA SUD-EST



RENDERING PROSPETTO NORD

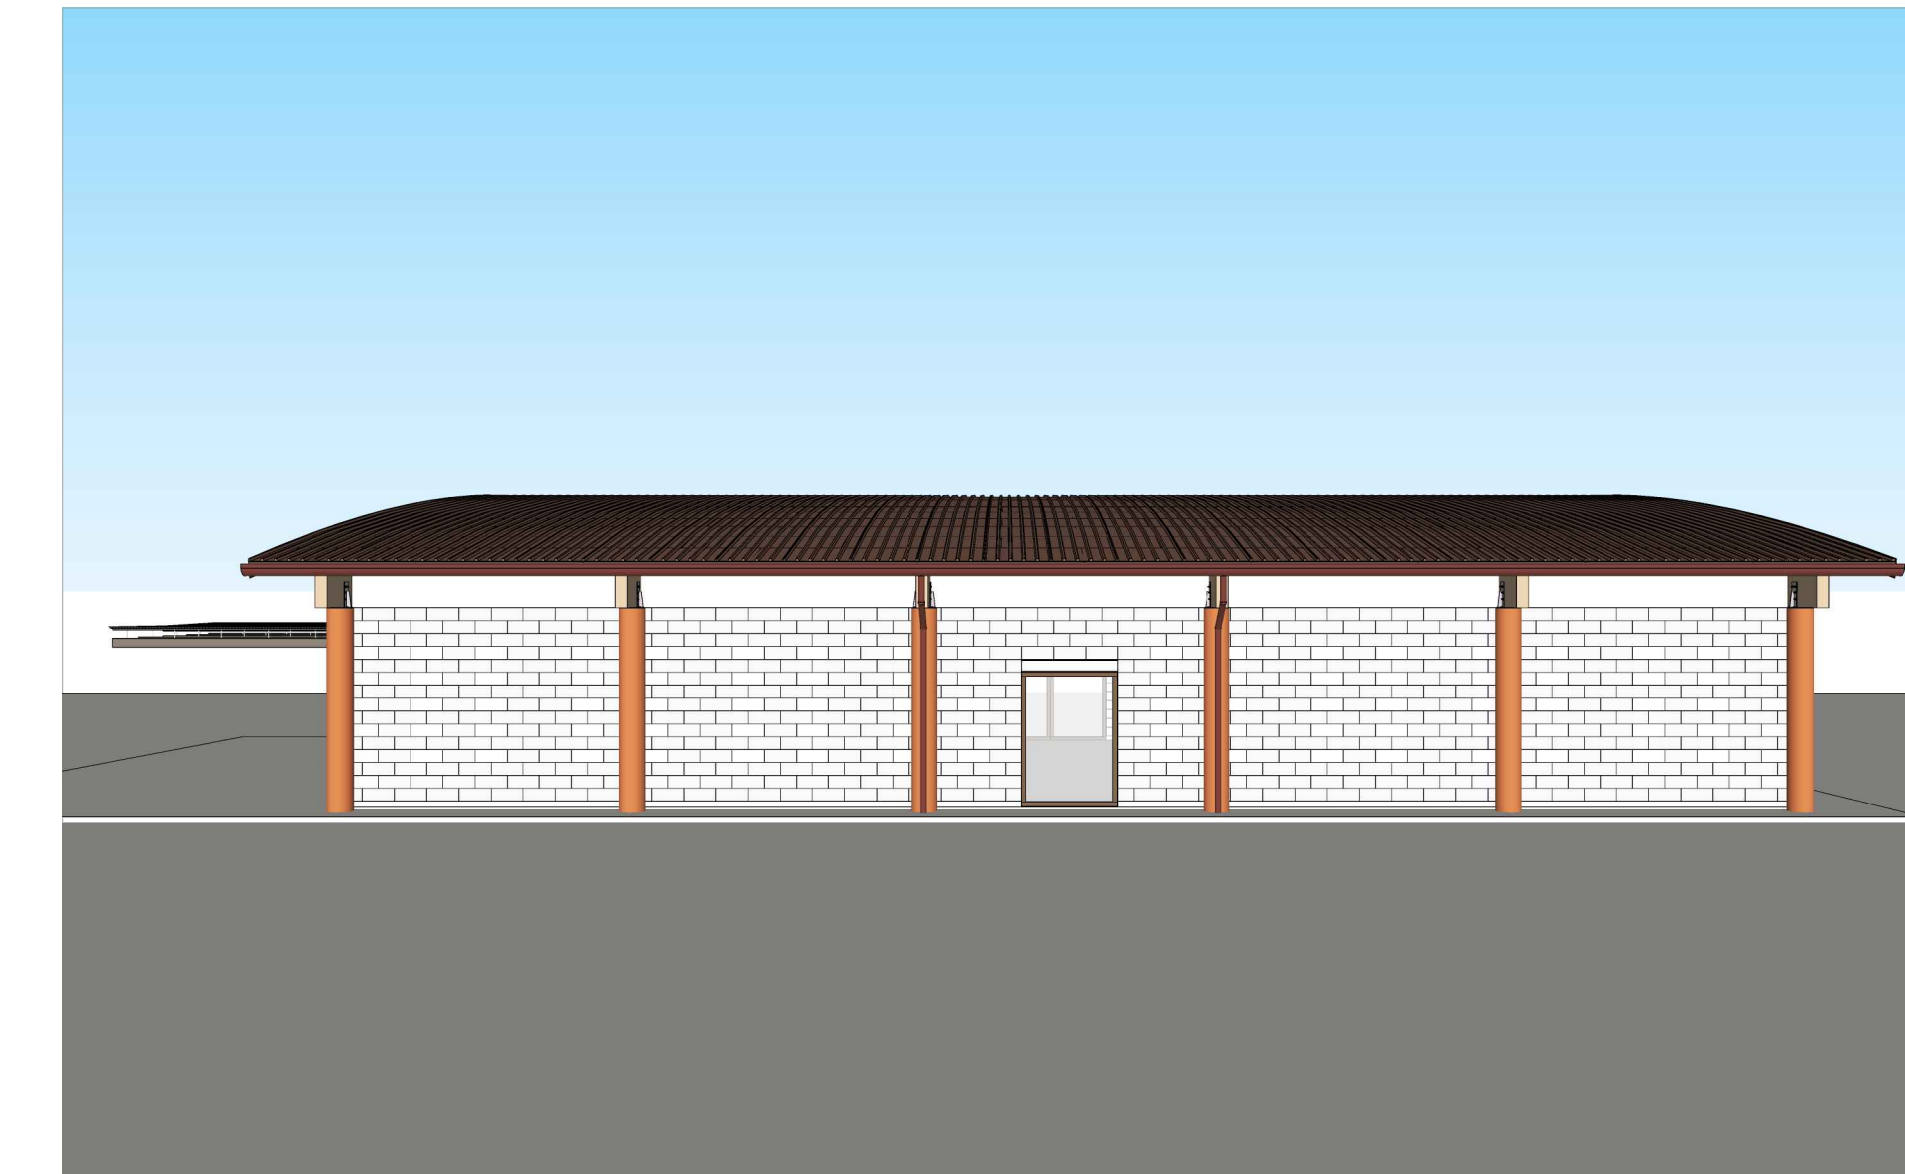

RENDERING ASSONOMETRICO VISTA SUD-EST - SEZIONE QUOTA 1,0 m

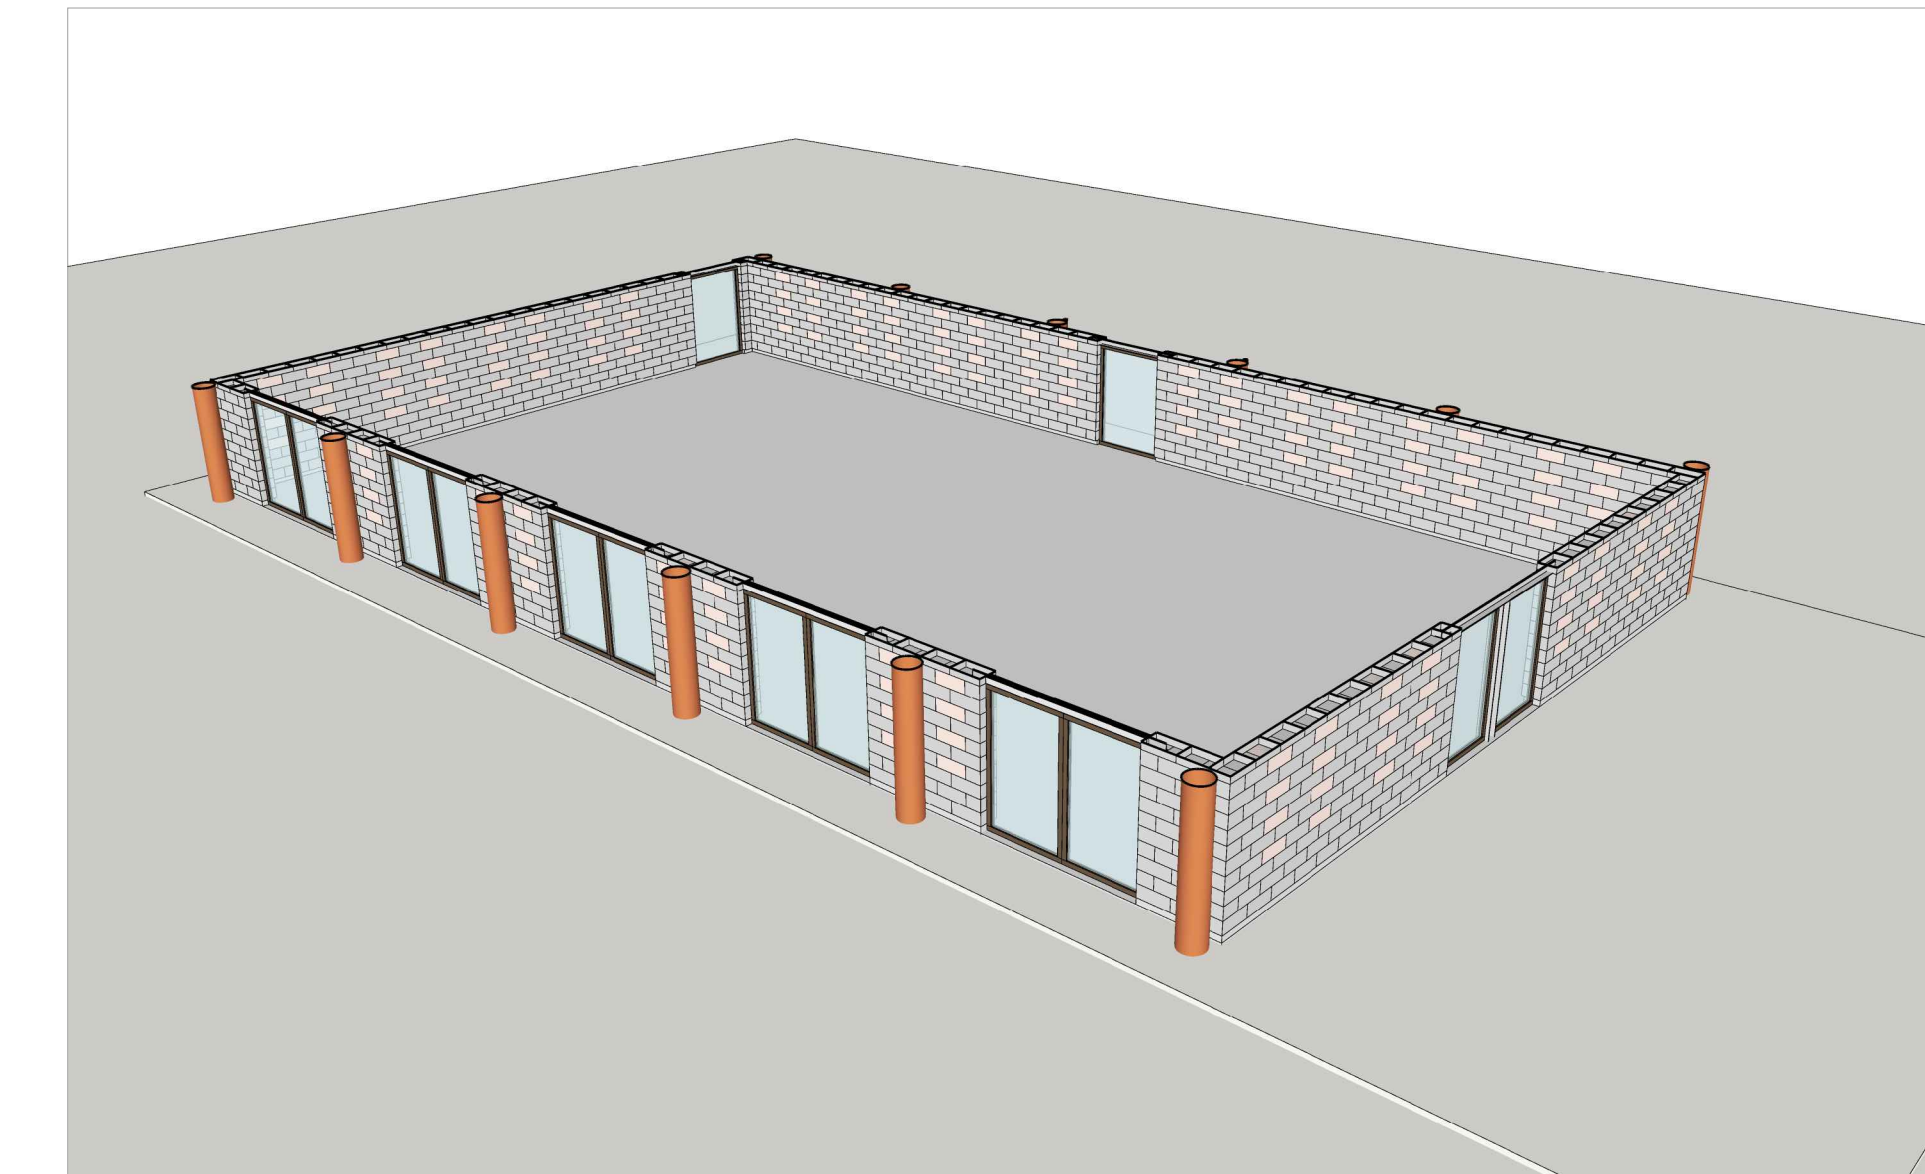


RENDERING PROSPETTO EST



RENDERING ASSONOMETRICO VISTA SUD-EST - SEZIONE QUOTA 3,3 m



RENDERING PROSPETTO OVEST

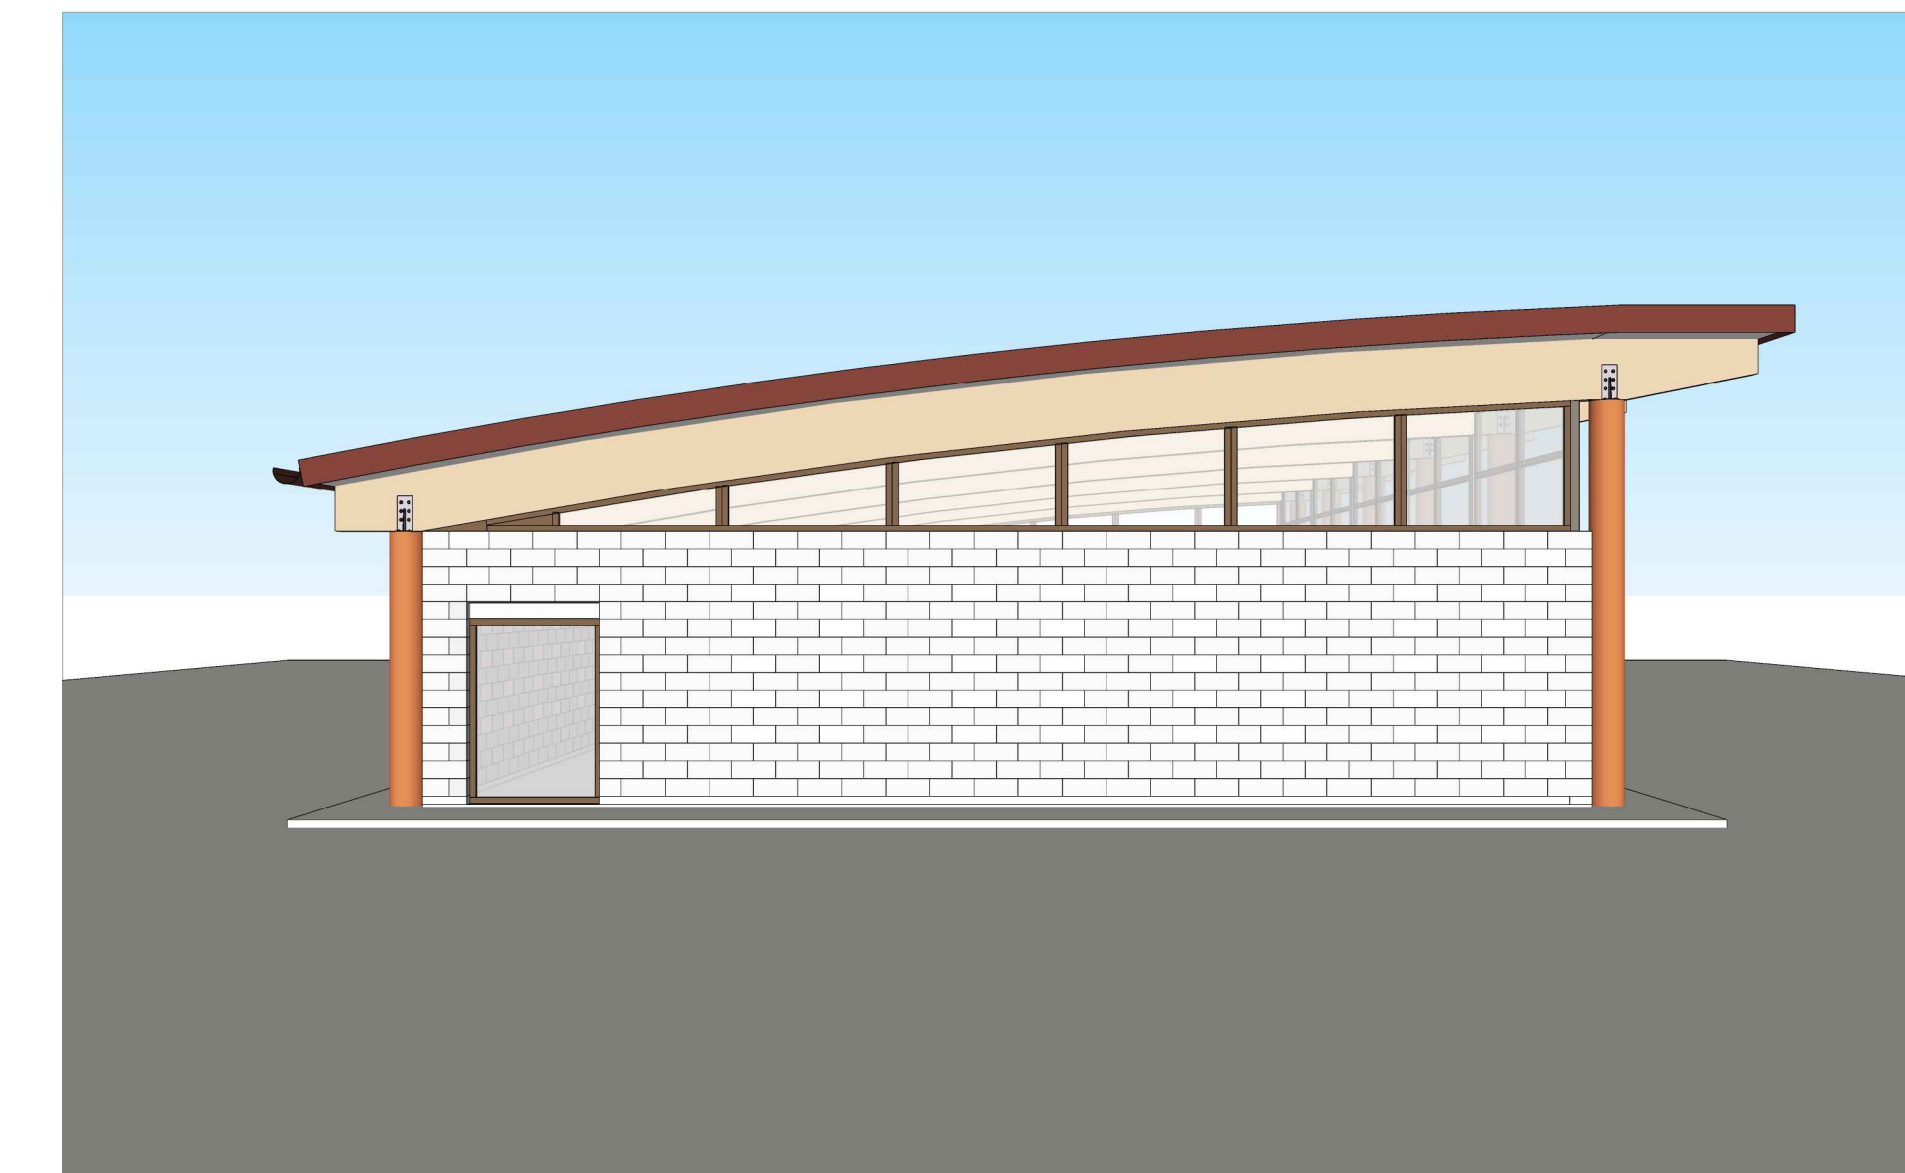

	<b>COMUNE DI GARGALLO</b> PROVINCIA DI NOVARA REGIONE PIEMONTE
OGGETTO:	REALIZZAZIONE DI UNA STRUTTURA POLIFUNZIONALE - LOTTO 2
COMMITTENTE:	COMUNE DI GARGALLO (NO) Piazza Dott. C. Sardi n. 2 - 2810 Gargallo (NO) - Codice Fiscale: 00397470030 - Partita IVA: 00397470030 Tel. 0322 34115 - 915017 - Fax 0322 503019 email: municipio@comune.gargallo.no.it - pec: gargallo@cert.nu.piemonte.it
LIVELLO PROGETTUALE:	PROGETTO DEFINITIVO Decreto legislativo 18 aprile 2016, n. 50 - Art. 23 e s.m.i.

ALLEGATO N. 2  
TITOLO PIANTA

Gargallo, Agosto 2018	<b>DOTT. ING. ANDREA SALVIONI</b> Ordine Ingegneri Provincia di Novara n° 2123/A Via Roma, 64 - 28041 - Arona (NO) C.A. 0155890037 <i>Andrea Salvioni</i>
ING. ANDREA SALVIONI c.f. SLV NDR 77R28 F962 D - p. inv. 02155890037 cell. 348 / 7758429 - e-mail: andreasalvioni@gmail.com - www.andreasalvioni.com Via Roma, 64 - 28041 - Arona (NO)	