

Comune di Gargallo
PIANO DI ZONIZZAZIONE ACUSTICA

Fase IV

Legenda classi acustiche:


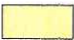





Legenda classi acustiche:		Valori limite diurni:	Valori limite notturni:
	Classe I	50 dB(A)	40 dB(A)
	Classe II	55 dB(A)	45 dB(A)
	Classe III	60 dB(A)	50 dB(A)
	Classe IV	65 dB(A)	55 dB(A)
	Classe V	70 dB(A)	60 dB(A)
	Classe VI	70 dB(A)	70 dB(A)
	Area adibita a spettacoli temporanei, mobili o all'aperto		

TAVOLA 3A: territorio comunale

Scala 1:10000

Aprile 2004


Progetto elaborato da:  Consorzio Industriali ed Ambientali

Tecnico esperto in acustica ambientale: *A. Berni*

Tecnico esperto in urbanistica: *Caratti*

COMUNE DI SORISO

COMUNE DI GOZZANO

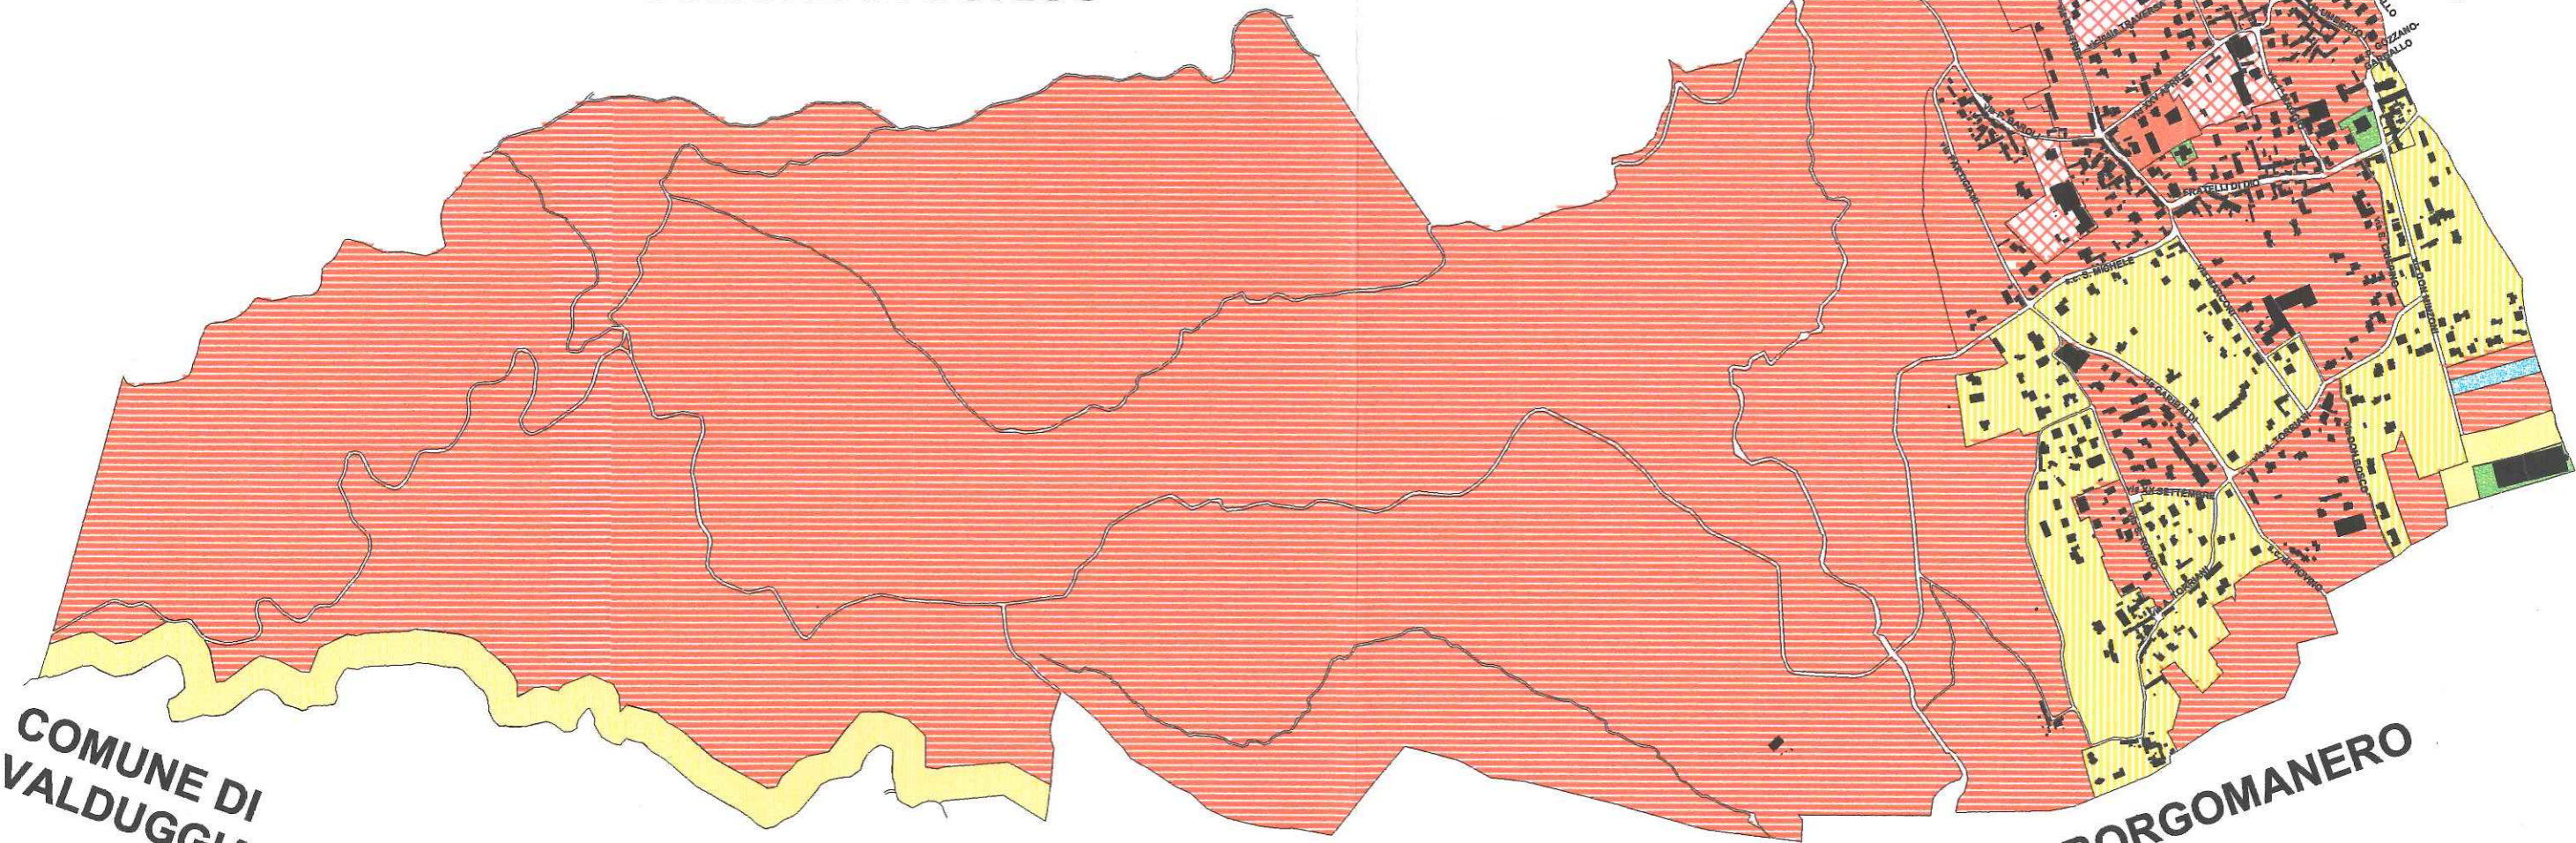

COMUNE DI VALDUGGIA

COMUNE DI MAGGIORA

COMUNE DI BORGOMANERO

ALLEGATO ALLA DELIBERAZIONE
 N. 17 di CC
 DEL 28.04.2004